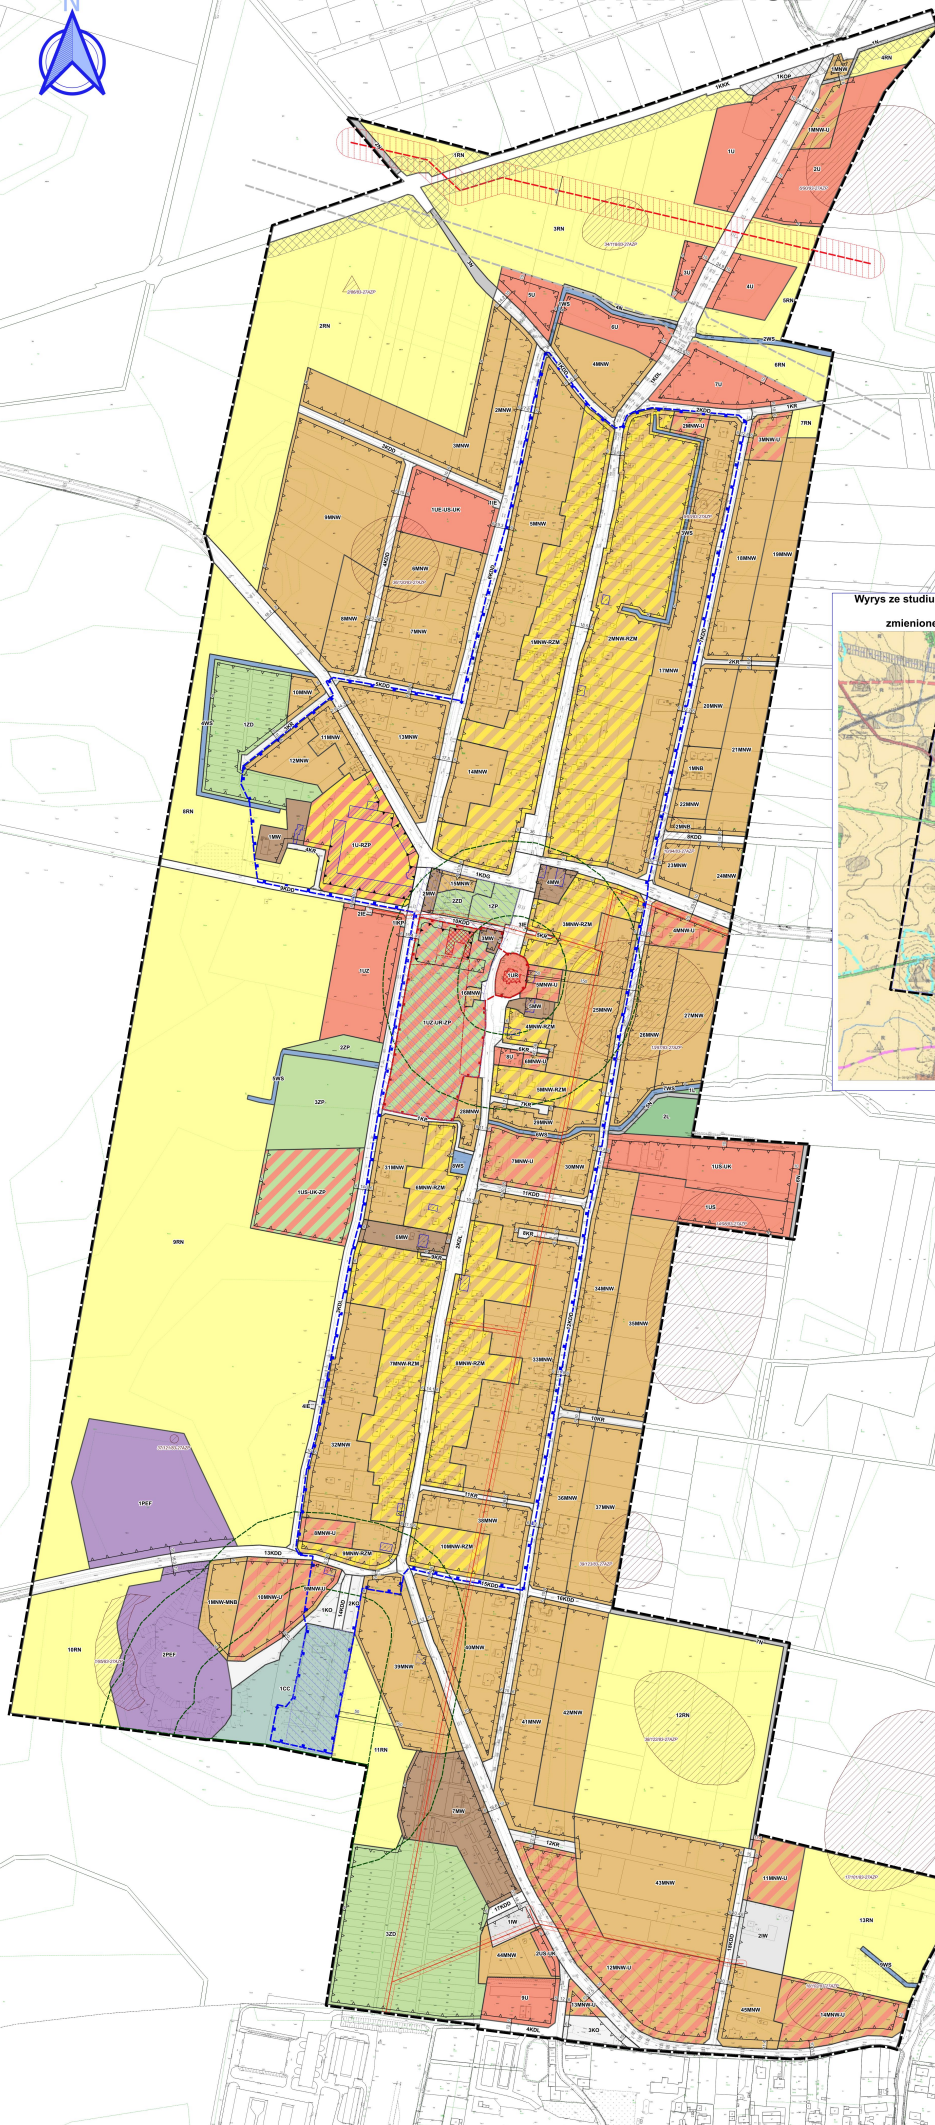


50 0 50 100 150 200
SKALA 1:2000

[illegible]

LEGENDA	
	GRANICA OBSZARU OBJĘTEGO PLANEM MIEJSCOWYM
	LINIE ROZDZIAŁOWE TERENÓW O RÓŻNYM PRZYZNACZENIU
	LUB RÓŻNYCH ZASADACH OCHRONY GOSPODARSTWA
	OBWODZAJĄCE LINIE ZABUDOWY
	NIEPRZEKRACZALNE LINIE ZABUDOWY
	LINIA WYMAROWA WRAZ Z WYMIAREM W METRAH
	TEREN ZABUDOWY MIESZKANIOWEJ, JEDNOKRODNIEJ WOLNOSTANOWEJ
	TEREN ZABUDOWY MIESZKANIOWEJ, JEDNOKRODNIEJ BUDYNKOWEJ
	TEREN ZABUDOWY MIESZKANIOWEJ, JEDNOKRODNIEJ WOLNOSTANOWEJ
	LUB ZABUDOWY MIESZKANIOWEJ, JEDNOKRODNIEJ BUDYNKOWEJ
	TEREN ZABUDOWY MIESZKANIOWEJ, JEDNOKRODNIEJ WOLNOSTANOWEJ LUB ZABUDOWY ZAGRODOWEJ
	TEREN ZABUDOWY MIESZKANIOWEJ, JEDNOKRODNIEJ WOLNOSTANOWEJ
	TEREN ZABUDOWY MIESZKANIOWEJ I WIELORODZINNEJ
	TEREN USŁUG
	TEREN USŁUG I LUB PRZEDSIĄDZIA W GOSPODARSTWACH ROLNYCH, HODOWIALNIACH, OGRÓDNICTWACH
	TEREN USŁUG EDUKACYJNY I LUB USŁUG SPORTU I REKREACJI LUB USŁUG KULTURY I ROZRYWKI
	TEREN USŁUG SPORTU I REKREACJI
	TEREN USŁUG SPORTU I REKREACJI I LUB USŁUG KULTURY I ROZRYWKI
	TEREN USŁUG SPORTU I REKREACJI I LUB USŁUG KULTURY I ROZRYWKI
	LUB USŁUG KULTURY I ROZRYWKI LUB ZIELENI URZĄDZENIEJ
	TEREN USŁUG KULTURY RELIGIJNEJ
	TEREN USŁUG ZDROWIA I POMOCY SPOŁECZNEJ
	TEREN USŁUG ZDROWIA I POMOCY SPOŁECZNEJ LUB USŁUG KULTURY RELIGIJNEJ LUB ZIELENI URZĄDZENIEJ
	TEREN ELEKTROWNI SŁONECZNEJ
	KOL TEREN DROGI GŁÓWNEJ
	KOL TEREN DROGI LOKALNEJ
	68 TEREN DROGI DOJAZDOWEJ
	69 TEREN KOMUNIKACJI DROGOWEJ
	69 TEREN KOMUNIKACJI PIECHODNI
	KOP TEREN KOMUNIKACJI
	609 TEREN PARKINGU
	KOL TEREN KOMUNIKACJI KOLEJOWEJ
	SE TEREN ELEKTROENERGETYKI
	TEREN WODOCIEGÓW
	38P TEREN POKRYWIA SIEKOWY
	68 TEREN ROLNICTWA Z ZAKAZEM ZABUDOWY
	68P TEREN WÓD POWIERZCHNIOWYCH ŚRODOPADKOWYCH
	TEREN LASU
	2P TEREN ZIELENI URZĄDZENIEJ
	20P TEREN OGRÓDÓW DZIAŁKOWYCH
	CC TEREN CMENTARZA CZYNNEGO
	N TEREN NIEKALIFIKOWANY - DROGA DOJAZDOWA DO GRUNTÓW ROLNYCH
	STREFA OGRANICZAJĄCA ZABUDOWY I ZAGOSPODAROWANIA TERENU DO CMENTARZA
	STREFA OGRANICZAJĄCA ZABUDOWY I ZAGOSPODAROWANIA TERENU DO OBSZARU KOLEJOWEGO
	STREFA "A" ŚCIEŻELI OCHRONY KONSERWATORSKIEJ
	STREFA "B" OCHRONY KONSERWATORSKIEJ HISTORYCZNEGO UKŁADU RURALISTYCZNEGO, OBSZARU KRAJOWO - ROLNICZYCH TĘSZAŃ Z TERENEM UŁĘTYM W GMINNEJ EWIDENCJI ZABYTKÓW
	STREFA "C" OCHRONY KONSERWATORSKIEJ HISTORYCZNEGO UKŁADU RURALISTYCZNEGO, OBSZARU GŁĘBIY PLANU MIEJSCOWEGO W CAŁOŚCI ZNAJDUJĄCE SIĘ W STREFIE OCHRONY KONSERWATORSKIEJ ZABYTKÓW
	STREFA "D" OCHRONY KONSERWATORSKIEJ HISTORYCZNEGO UKŁADU RURALISTYCZNEGO, OBSZARU GŁĘBIY PLANU MIEJSCOWEGO W CAŁOŚCI ZNAJDUJĄCE SIĘ W STREFIE OCHRONY KONSERWATORSKIEJ ZABYTKÓW
	STREFA "E" OCHRONY KONSERWATORSKIEJ HISTORYCZNEGO UKŁADU RURALISTYCZNEGO, OBSZARU GŁĘBIY PLANU MIEJSCOWEGO W CAŁOŚCI ZNAJDUJĄCE SIĘ W STREFIE OCHRONY KONSERWATORSKIEJ ZABYTKÓW
	STREFA "F" OCHRONY KONSERWATORSKIEJ HISTORYCZNEGO UKŁADU RURALISTYCZNEGO, OBSZARU GŁĘBIY PLANU MIEJSCOWEGO W CAŁOŚCI ZNAJDUJĄCE SIĘ W STREFIE OCHRONY KONSERWATORSKIEJ ZABYTKÓW
	STREFA "G" OCHRONY KONSERWATORSKIEJ HISTORYCZNEGO UKŁADU RURALISTYCZNEGO, OBSZARU GŁĘBIY PLANU MIEJSCOWEGO W CAŁOŚCI ZNAJDUJĄCE SIĘ W STREFIE OCHRONY KONSERWATORSKIEJ ZABYTKÓW
	STREFA "H" OCHRONY KONSERWATORSKIEJ HISTORYCZNEGO UKŁADU RURALISTYCZNEGO, OBSZARU GŁĘBIY PLANU MIEJSCOWEGO W CAŁOŚCI ZNAJDUJĄCE SIĘ W STREFIE OCHRONY KONSERWATORSKIEJ ZABYTKÓW
	STREFA "I" OCHRONY KONSERWATORSKIEJ HISTORYCZNEGO UKŁADU RURALISTYCZNEGO, OBSZARU GŁĘBIY PLANU MIEJSCOWEGO W CAŁOŚCI ZNAJDUJĄCE SIĘ W STREFIE OCHRONY KONSERWATORSKIEJ ZABYTKÓW
	STREFA "O" OCHRONY KONSERWATORSKIEJ HISTORYCZNEGO UKŁADU RURALISTYCZNEGO, OBSZARU GŁĘBIY PLANU MIEJSCOWEGO W CAŁOŚCI ZNAJDUJĄCE SIĘ W STREFIE OCHRONY KONSERWATORSKIEJ ZABYTKÓW
	STREFA "P" OCHRONY KONSERWATORSKIEJ HISTORYCZNEGO UKŁADU RURALISTYCZNEGO, OBSZARU GŁĘBIY PLANU MIEJSCOWEGO W CAŁOŚCI ZNAJDUJĄCE SIĘ W STREFIE OCHRONY KONSERWATORSKIEJ ZABYTKÓW
	STREFA "Q" OCHRONY KONSERWATORSKIEJ HISTORYCZNEGO UKŁADU RURALISTYCZNEGO, OBSZARU GŁĘBIY PLANU MIE