


**Załącznik nr 1
do Uchwały nr/12
Rady Gminy Kobierzyce
z dnia 2012 r.**

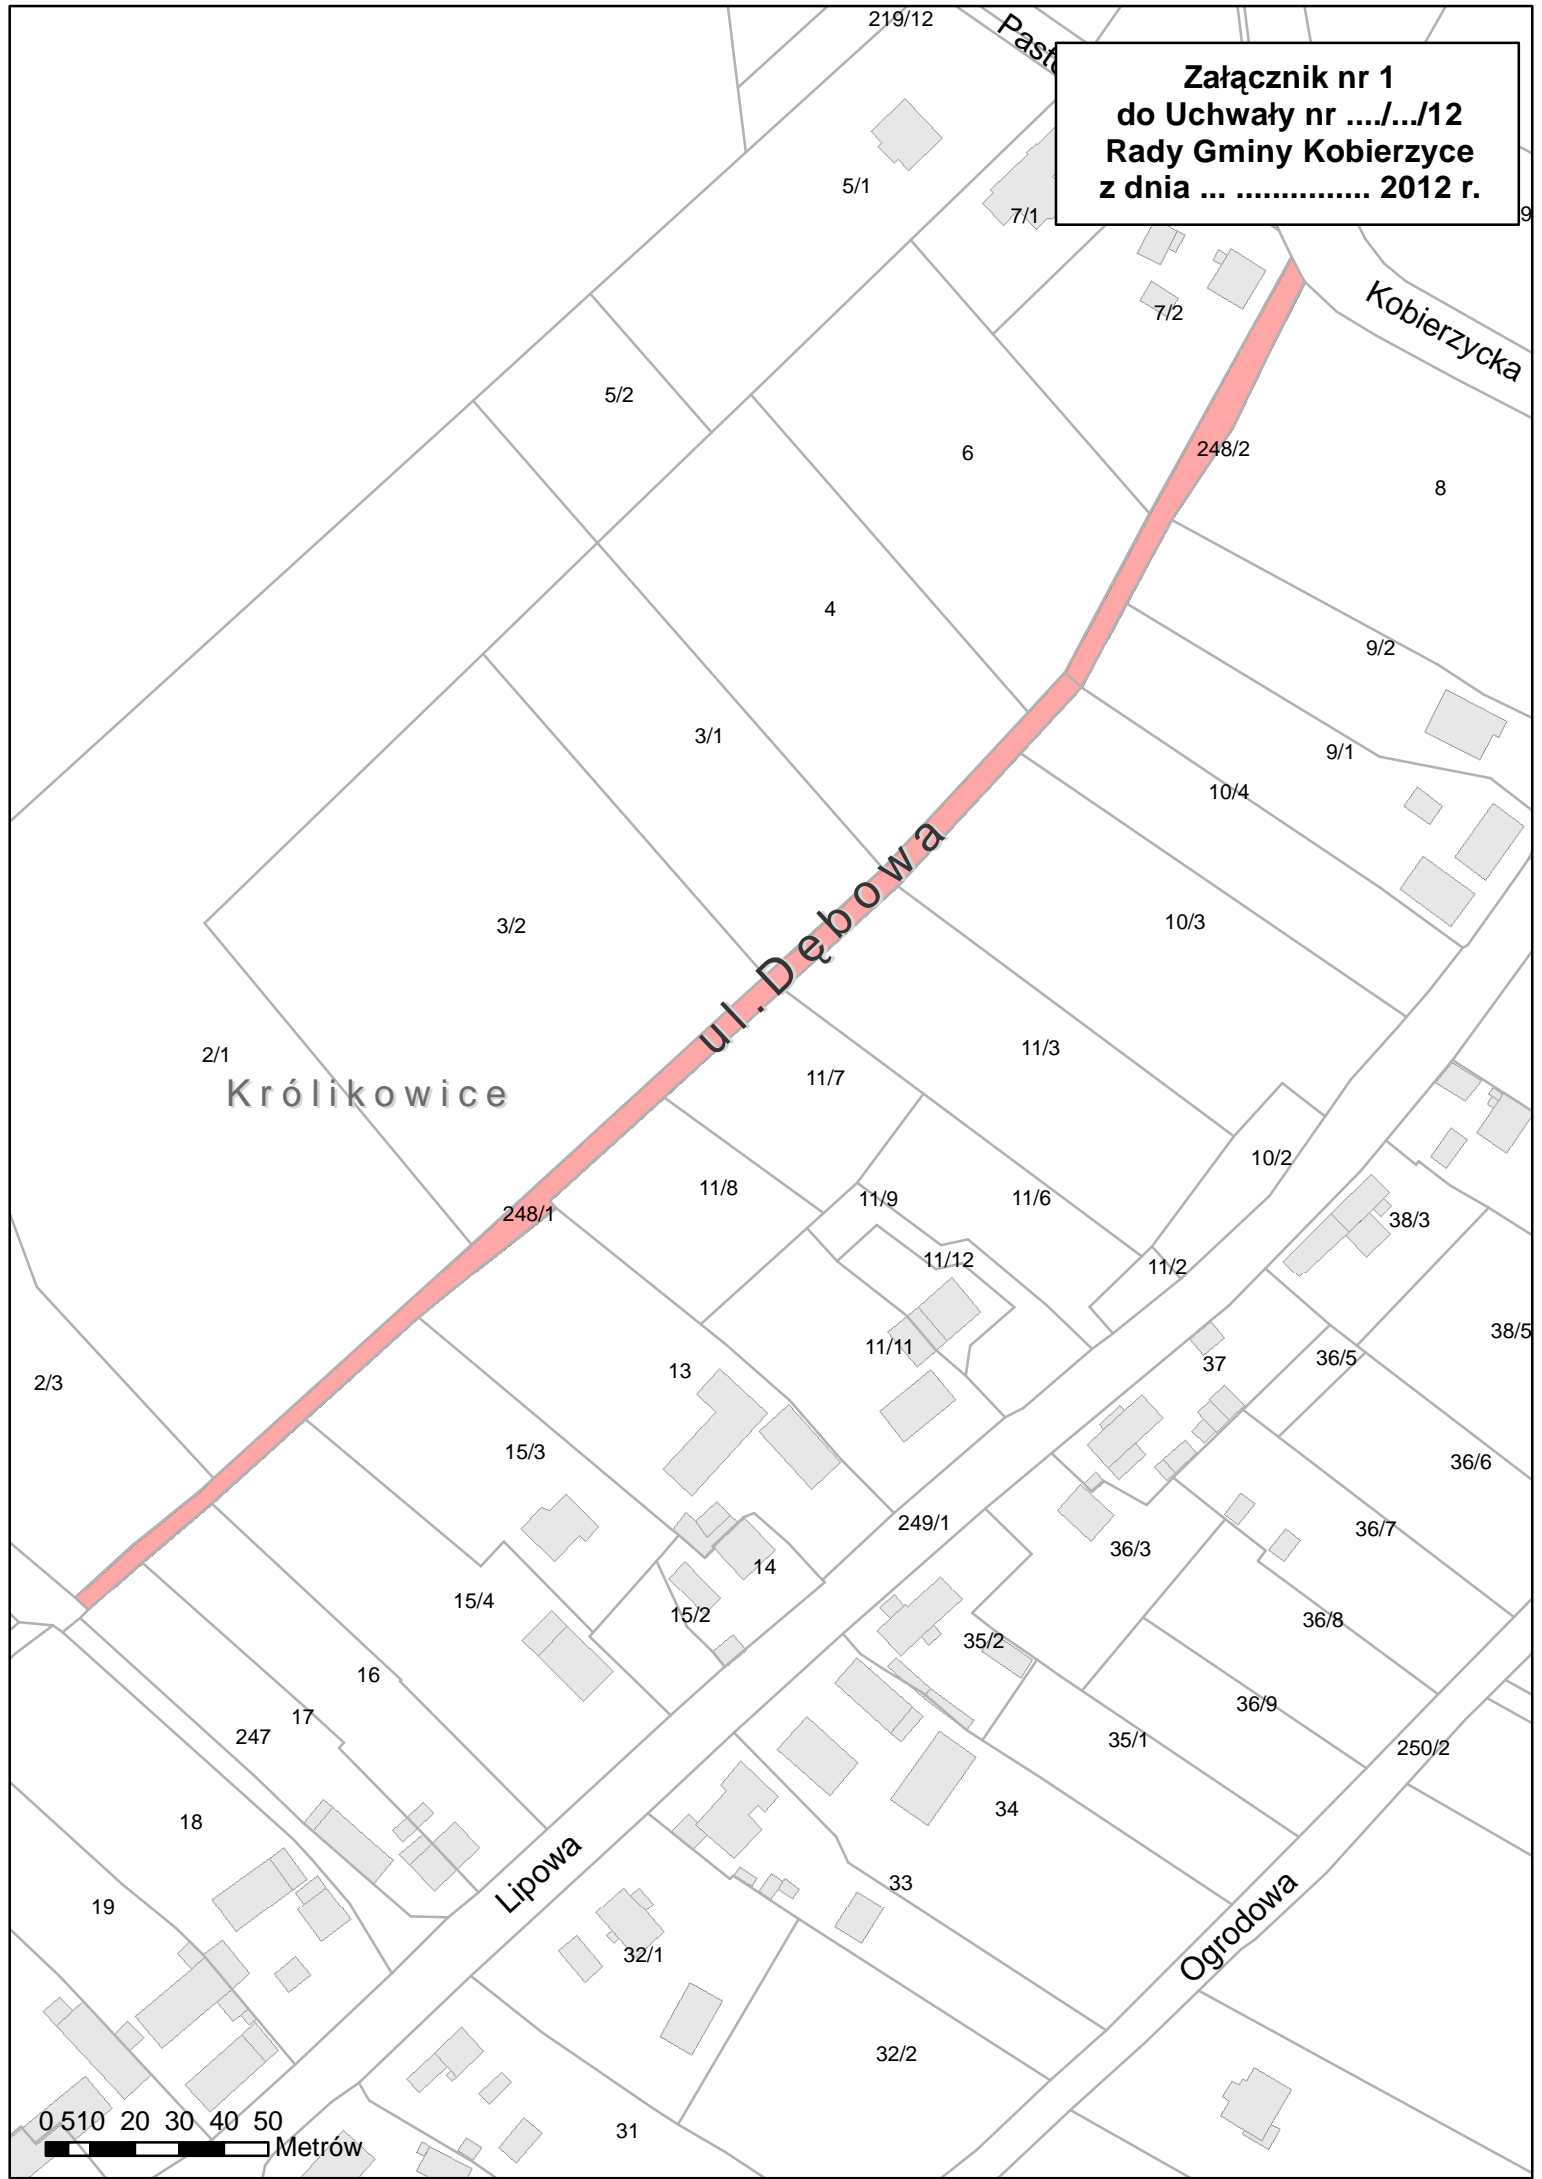

0 10 20 30 40 50
Metrów