
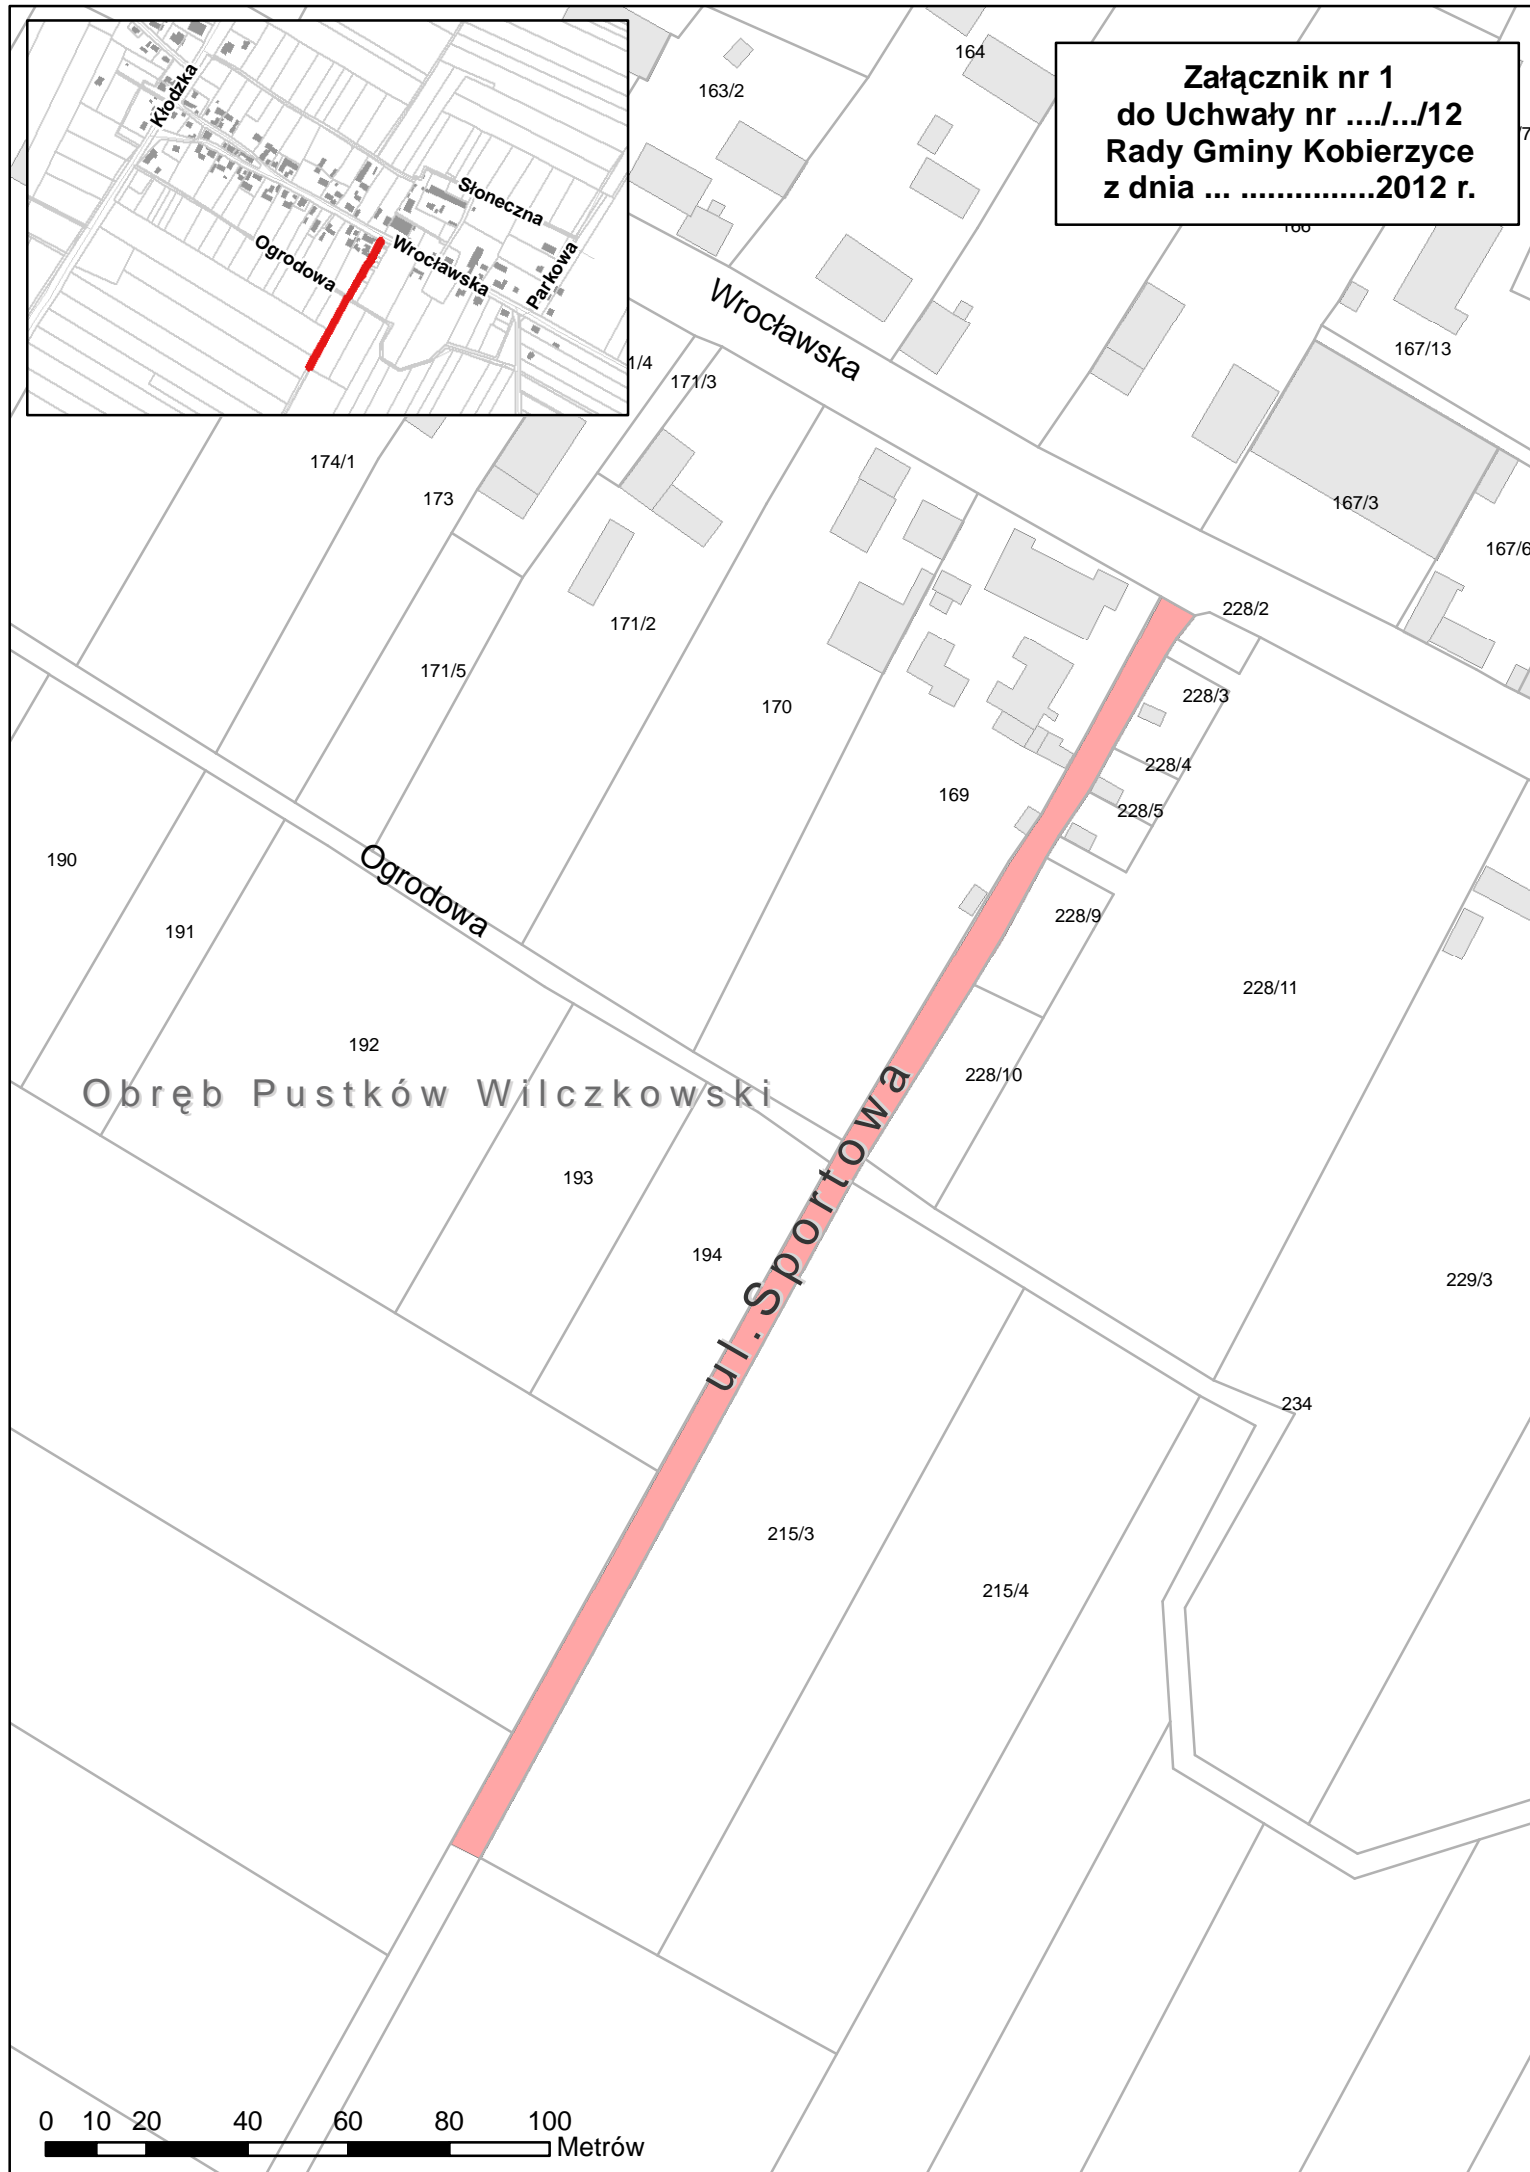


**Załącznik nr 1
do Uchwały nr .../.../12
Rady Gminy Kobierzyce
z dnia2012 r.**

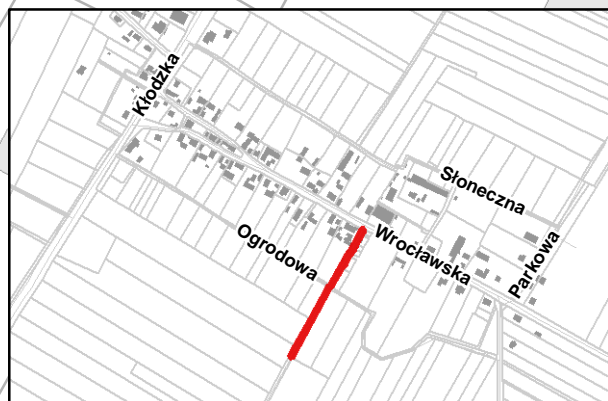

0 10 20 40 60 80 100 Metrów