




MIEJSCOWY PLAN ZAGOSPODAROWANIA PRZESTRZENNEGO OBSZARU POŁOŻONEGO W ŚRODKOWO - ZACHODNIEJ CZĘŚCI WSI CHRZANÓW

RYSUNEK PLANU

Skala 1:1000

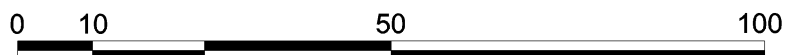

Załącznik nr 1
do Uchwały Nr-.....-12
Rady Gminy Kobierzyce
z dnia2012r.

E32

LEGENDA :

OZNACZENIA OBOWIĄZUJĄCE:

	GRANICA OBSZARU OBJĘTEGO PLANEM
	LINIA ROZGRANICZAJĄCA TERENY O RÓŻNYM PRZEZNACZENIU
	SYMBOL TERENU
	NIEPRZEKRACZALNA LINIA ZABUDOWY
	GRANICA STREFY "B" OCHRONY KONSERWATORSKIEJ
	GRANICA STREFY "OW" OCHRONY KONSERWATORSKIEJ - ARCHEOLOGICZNEJ


PRZEZNACZENIE TERENU:

	TERENY ZABUDOWY USŁUGOWEJ
--	---------------------------

OZNACZENIA INFORMACYJNE:

	PROPONOWANA LOKALIZACJA WJAZDU NA TEREN
	WODOCIĄG

Fragment Studium uwarunkowań i kierunków zagospodarowania przestrzennego Gminy Kobierzyce uchwalonego przez Radę Gminy Kobierzyce uchwałą Nr XXXVI/418/09 z dnia 28 sierpnia 2009 roku

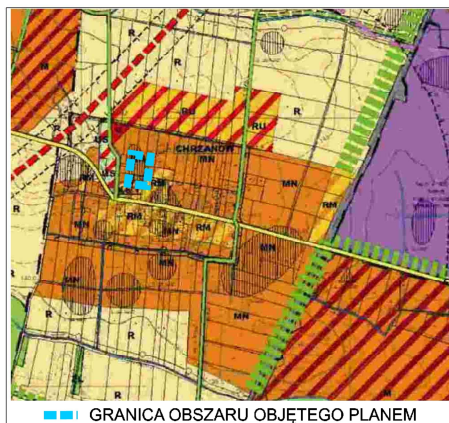

GRANICA OBSZARU OBJĘTEGO PLANEM