
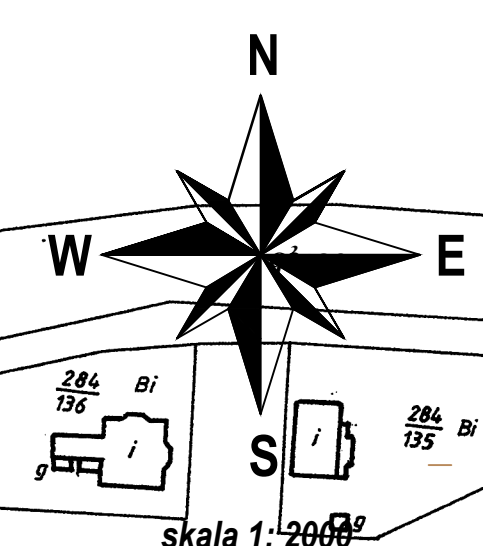


Załącznik Nr 1
do uchwały Nr
Rady Gminy Kobierzyce
z dnia r.

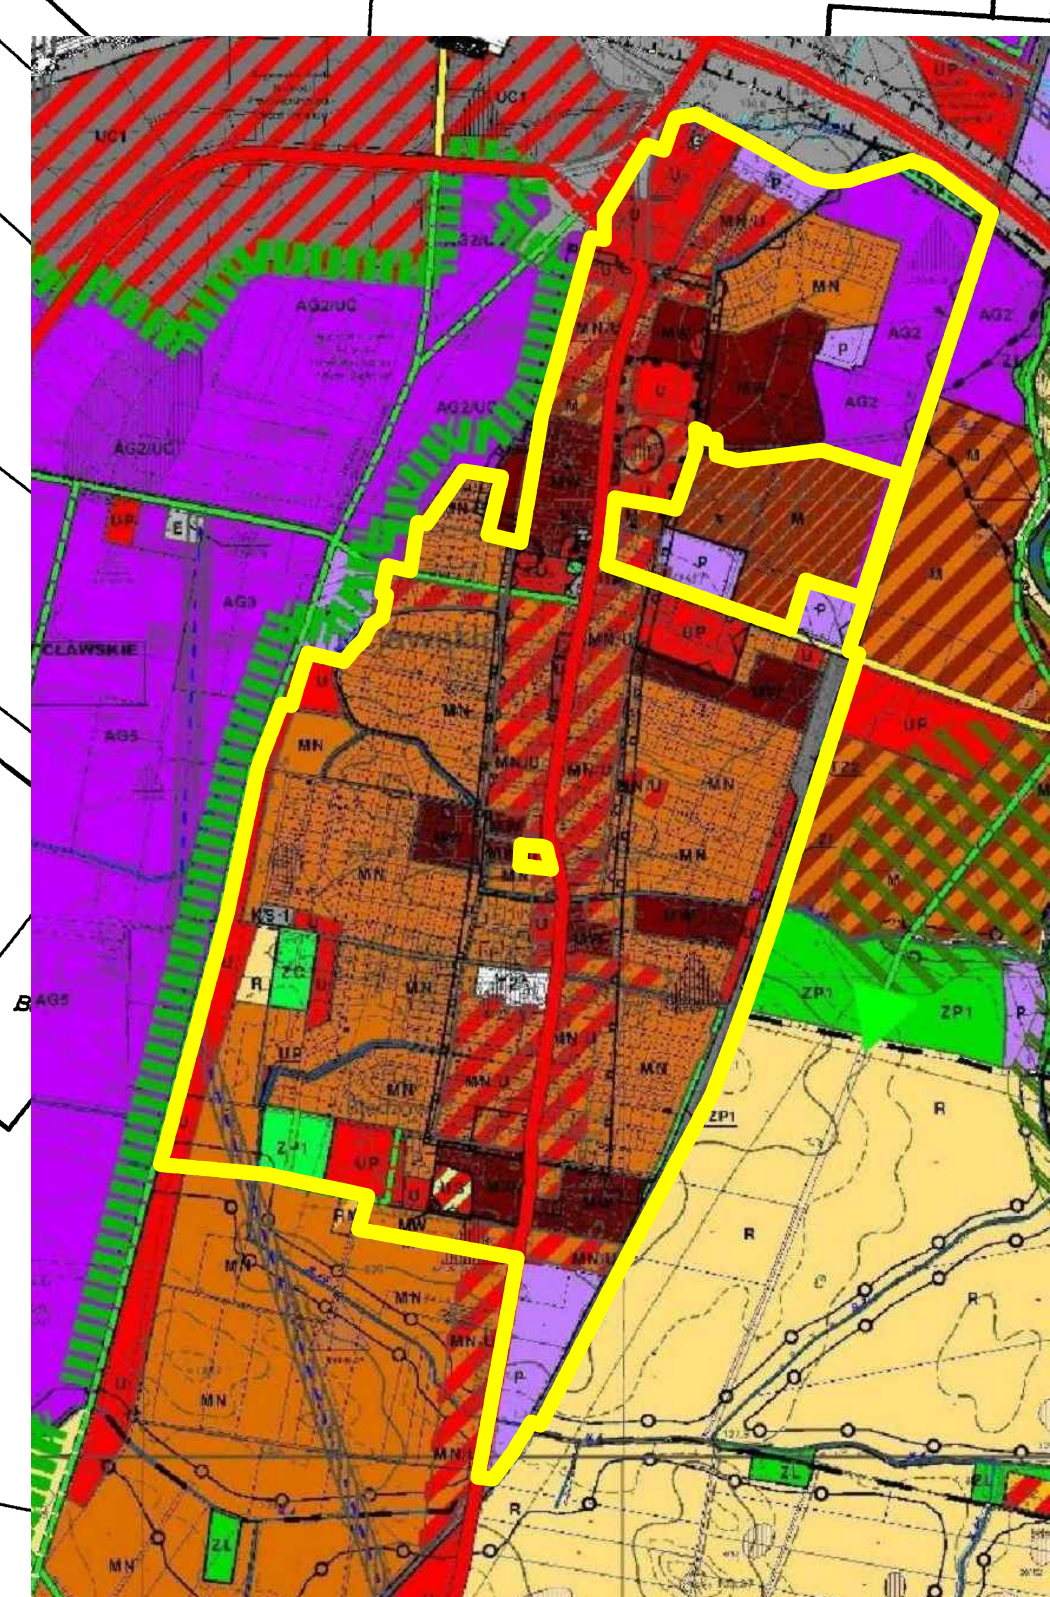

Uchwalonego przez Radę Gminy Kobierzyce uchwałą Nr XXXVI/418/09 z dnia 28 sierpnia 2009r. zmienionego uchwałą Rady Gminy Kobierzyce Nr XIV/304/12 z dnia 23 listopada 2012r.

WYRYS ~~LEGENDY ZE STUD~~

GRANICA OPRAĆOWANIA PLANU	
IN	ZABUDOWA MIESZKANIOWA, JEDNORODZINNA
MI	ZABUDOWA MIESZKANIOWA, WIELORODZINNA
H	ZABUDOWA MIESZKANIOWA, WIELORODZINNA, Z PRZELICZONYMI USŁUGAMI
MIU	ZABUDOWA MIESZKANIOWA, JEDNORODZINNA Z PRZELICZONYMI USŁUGAMI
RM	ZABUDOWA ZAGRODOWA
RM1	ZABUDOWA ZAGRODOWA TERENY AGROTYSTYKI
U	USŁUGI
IP	USŁUGI PUBLICZNE
UC	AKTYWNOŚCI ROZWICZANIA, OBIEKTÓW HANDLOWYCH O POWIERZCHNI PRZEWYNIĘCIEJ POWYŻEJ 2000 m ²
AK	AKTYWNOŚCI GOSPODARSTWA
AKA	AKTYWNOŚCI GOSPODARSTWA Z DOPUSZCZENIEM PRZEWYNIĘCIEJ POWYŻEJ 2000 m ²
P	PRÓDUNKCJA, SKŁADY, MAGAZYNY
US	USŁUGI TURYSTYKI, SPORTU I REKREACJI
ZP1	ZIELEN URZĄDZONA / ZABUDOWA REZYDENCJALNA
ZP2	ZIELEN URZĄDZONA / ZABUDOWA ZAGRODOWA (WOLNOSTANOWA, AGROTYSTYKA)
ZP3	PUBLICZNA ZIELEN URZĄDZONA
Z1	ZIELEN URZĄDZONA
Z2	ZIELEN IZOLACYJNA
Z3	ZIELEN DZIAŁKOWA
ZD	ZD
20	CEMENTARZE

OZNACZENIA OBOWIAZUJĄCE

	granica obszaru objętego planem
	linia rozgraniczająca tereny
	nieprzekraczalna linia zabudowy
	tereny zabudowy mieszkaniowej jednorodzinnej
	tereny zabudowy mieszkaniowej jednorodzinnej z usługami
	tereny zabudowy mieszkaniowej wielorodzinnej
	tereny zabudowy mieszkaniowej wielorodzinnej z usługami
	tereny zabudowy mieszkaniowej jednorodzinnej i wielorodzinnej
	tereny zabudowy usługowej
	teren usług publicznych
	teren usług kultury
	teren usług kultury religijnej
	teren usług sportu i rekreacji
	teren rolny z zakazem zabudowy
	tereny zamknięte
	tereny zieleni izolacyjnej
	tereny zieleni urządzonej
	tereny oświaty
	tereny aktywności gospodarczej
	tereny produkcyjno-usługowe
	teren infrastruktury technicznej
	teren infrastruktury technicznej - kanalizacyjnej
	teren infrastruktury technicznej - gazownictwo
	teren infrastruktury technicznej - elektroenergetyka
	teren wód śródlądowych
	teren dróg publicznych - drogi lokalne
	teren dróg publicznych - drogi dojazdowe
	teren dróg wewnętrznych
	teren komunikacji
	teren ciągów pieszo - jezdnych
	teren ciągów pieszo - towarowych
	granica strefy "A" ścisłej ochrony konserwatorskiej
	granica strefy "B" ochrony konserwatorskiej
	granica strefy "C" ochrony krajobrazu kulturowego
	granica strefy "N" ścisłej ochrony konserwatorskiej zabytków archeologicznych
	granica strefy "OW" ochrony konserwatorskiej zabytków archeologicznych
	zieleni izolacyjnej wewnętrznej
	obiekty wpisane do ewidencji zabytków

OZNACZENIA INFORMACYJNE	
	granice obrębów
	granica strefy ochrony sanitarnej
	granica strefy ochronnej terenu zamkniętego ITZ
	granica strefy uciążliwości emisji hałasu od autostrady A-4
	istniejąca linia energetyczna SN 20 kV wraz ze strefą ochronną
	istniejąca linia energetyczna SN 110 kV wraz ze strefą ochronną
	stanowiska archeologiczne o powierzchni powyżej 0,5 ha
	stanowiska archeologiczne punktowe
	obiekty wpisane do rejestru zabytków

PRACOWNIA PROJEKTOWA PLAN
Zielona Góra, ul. Browarna 1, tel. (068) 45 18 430

ZESPÓŁ PROJEKTOWY

mgr inż. arch. Jadwiga Drynkom Z-504
mgr inż. arch. Bożena Wesolowska Z-235
mgr inż. arch. Agnieszka Paszkudzka-Nosek
mgr inż. Jerzy Walkowiak
mgr inż. Tadeusz Reutt nr 1275