




MIEJSCOWY PLAN ZAGOSPODAROWANIA PRZESTRZENNEGO  
OBSZARU POŁOŻONEGO PRZY UL. BISKUPICKIEJ  
W ŚRODKOWO-ZACHODNIEJ CZĘŚCI WSI  
TYNIEC MAŁY

B40

Rysunek Planu skala 1: 1000

WYRYS ZE STUDYUM  
UWARUNKOWAŃ I KIERUNKÓW  
ZAGOSPODAROWANIA PRZESTRZENNEGO  
GMINY

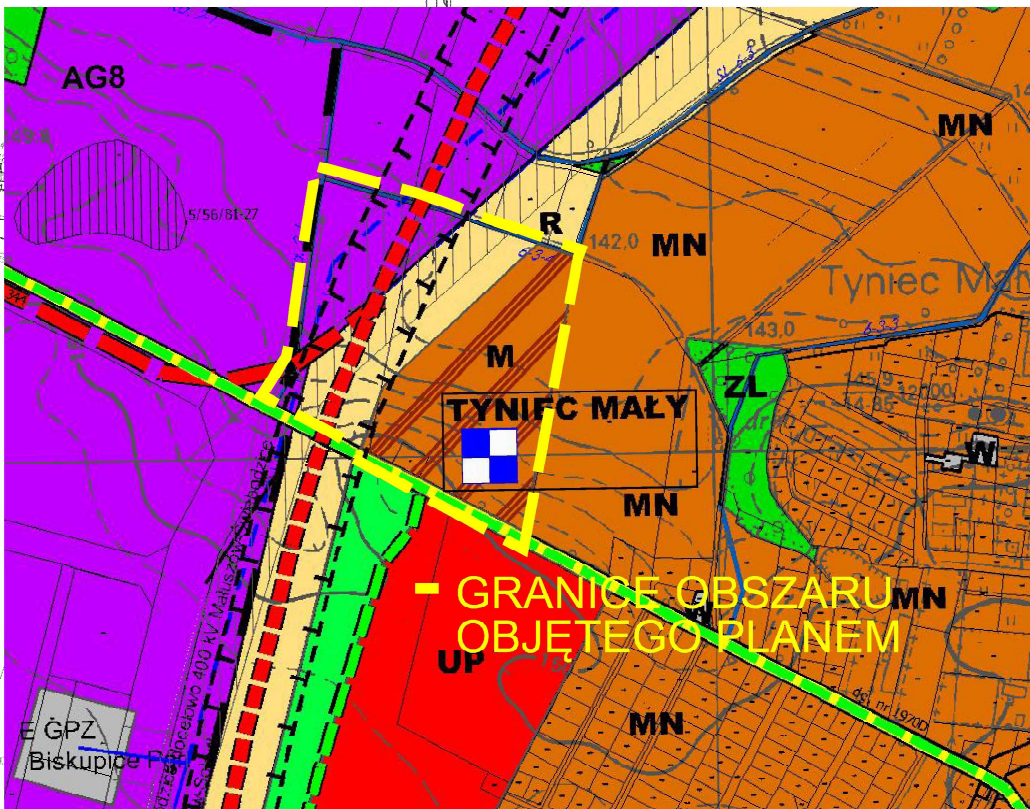

3WS  
0,06 ha

1KDGP

1U/MW/MN  
4,50 ha

2U  
0,14 ha

2KDL

LEGENDA

OBOWIAZUJĄCE USTALENIA GRAFICZNE :

	Granice obszaru objętego planem tożsame z granicami strefy ochrony konserwatorskiej zabytków archeologicznych
	Linie rozgraniczające tereny
	Nieprzekraczalne linie zabudowy
	Pas zieleni wewnętrznej
<b>2U</b>	Symbole terenów
<b>U/MW/MN</b>	Teren zabudowy usługowej, mieszkaniowej wielokondygnnej i mieszkaniowej jednorodzinnej
<b>U</b>	Teren zabudowy usługowej
<b>WS</b>	Teren wód powierzchniowych, srodładowych
<b>KDGP</b>	Teren drogi publicznej, klasy głównej ruchu przyspieszonego
<b>KDL</b>	Teren drogi publicznej, klasy lokalnej
	Miejsce wskazania szerokości drogi w liniach rozgraniczających

POSTULATYWNE I INFORMACYJNE

OZNACZENIA GRAFICZNE :

	Orientacyjne powierzchnie terenów
	Przebieg linii elektroenergetycznej wysokiego napięcia wraz z liniami wskazującymi odległość 20 m od osi linii

POWIATOWY ZAKŁAD KATASTRALNY  
we Wrocławiu  
ul. T. Kościuszki 131  
50-440 Wrocław (12)

STAROSTA POWIATU WROCŁAWSKIEGO  
Powiatowy Zakład Katastralny we Wrocławiu  
Rozporządzenie z dnia 11 września 2012 r. w sprawie  
wydania warunków ekspertyzy, wyznaczenia  
zestawienia i daty 11 września 2012 r. w sprawie  
i Kartografii i Geodezji, z późn. zm.  
09.09.2012

STAROSTA POWIATU WROCŁAWSKIEGO  
Powiatowy Zakład Katastralny we Wrocławiu  
Pozwalam sobie zgodzić, niniejszą mapę  
z oryginałem przyjętym do państwowego zasobu  
geodezyjnego i kartograficznego  
w dniu 09.09.2012 r. z zastrzeżeniem  
pod nr. 09.09.2012  
Niniejsza mapa nie może służyć do celów  
projektowych  
09.09.2012 STAROSTA  
Wrocław (1445)