


MIEJSCOWY PLAN ZAGOSPODAROWANIA PRZESTRZENNEGO WSI MAŁUSZÓW - CZĘŚĆ B

RYSUNEK PLANU MIEJSCOWEGO
PROJEKT



100 0 100 200 m


SKALA 1:2000

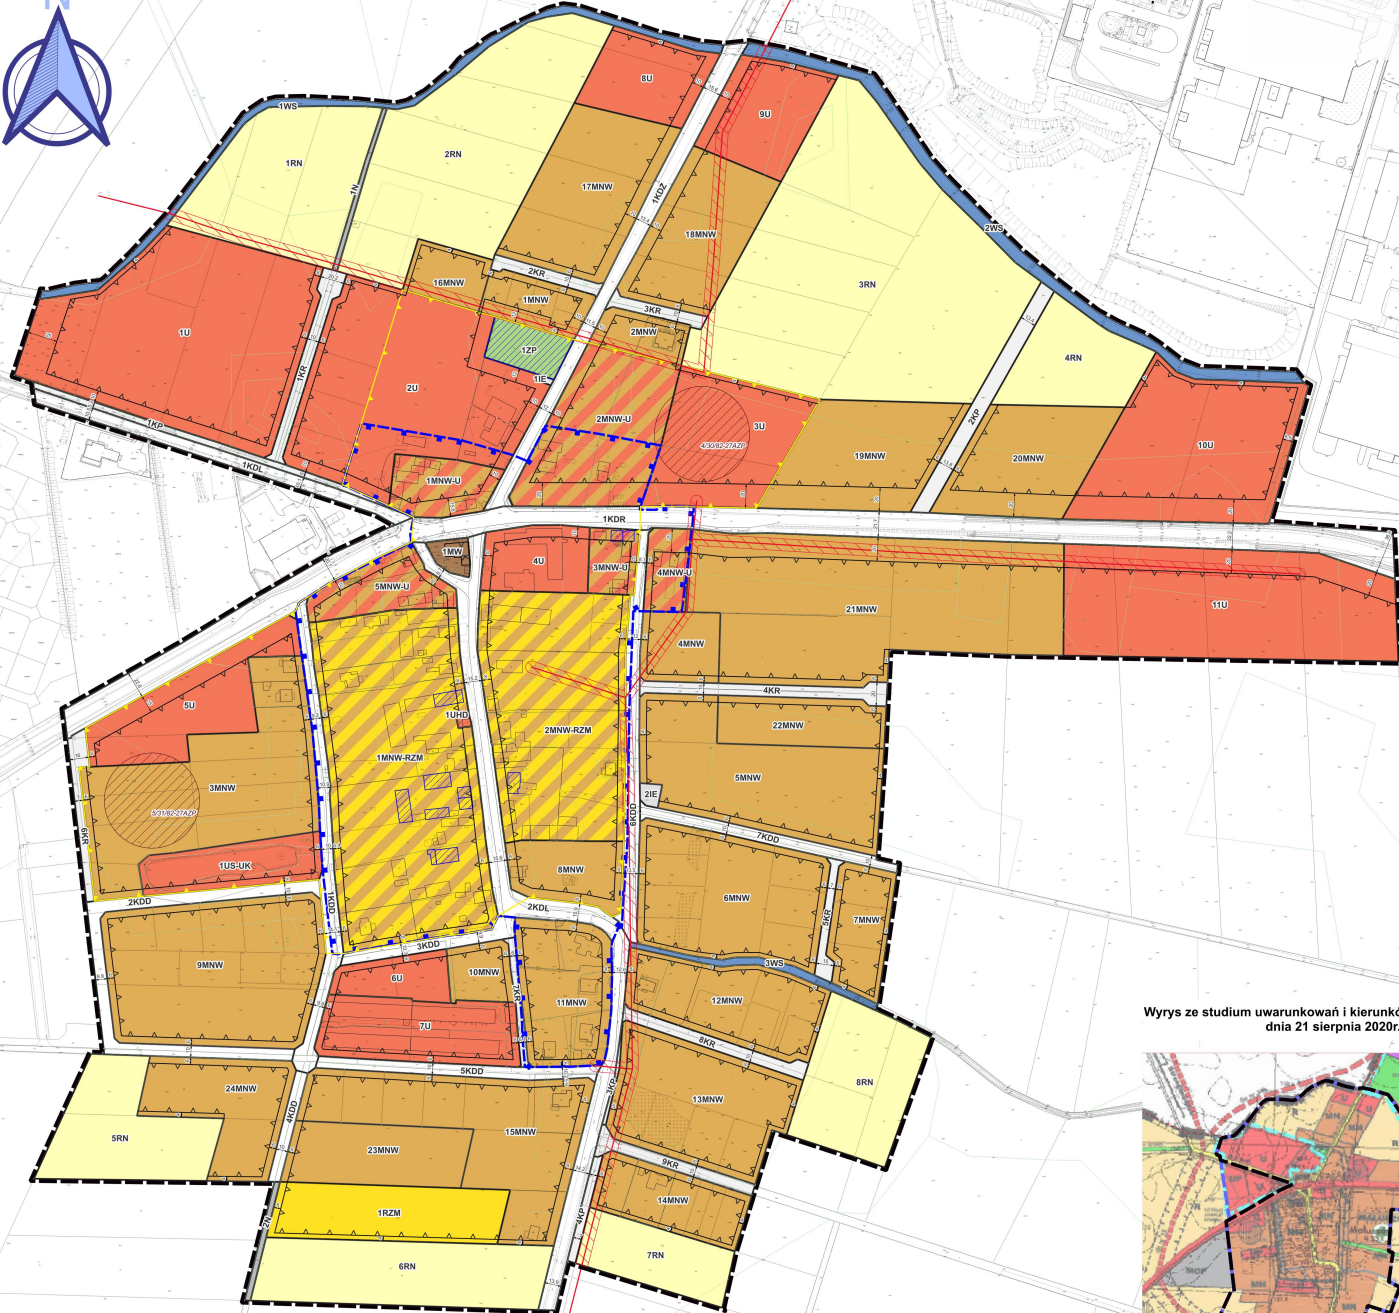

LEGENDA

- GRANICA OBSZARU OBJĘTEGO PLANEM MIEJSCOWYM
- LINIE ROZGRANICZAJĄCE TERENY O RÓŻNYM PRZEZNACZENIU LUB RÓŻNYCH ZASADACH ZAGOSPODAROWANIA
- NIEPRZĘKRACZALNE LINIE ZABUDOWY
- LINIE WYMIAROWE WRAZ Z WYMIAREM W METRACH
- MNW TEREN ZABUDOWY MIESZKANIOWEJ JEDNORODZINNEJ WOLNOSTOJĄCEJ
- MNW-U TEREN ZABUDOWY MIESZKANIOWEJ JEDNORODZINNEJ WOLNOSTOJĄCEJ LUB USŁUG
- MNW-RZM TEREN ZABUDOWY MIESZKANIOWEJ JEDNORODZINNEJ WOLNOSTOJĄCEJ LUB ZABUDOWY ZAGRODOWEJ
- MW TEREN ZABUDOWY MIESZKANIOWEJ WIELORODZINNEJ
- U TEREN USŁUG
- UHD TEREN USŁUG HANDLU DETALICZNEGO
- US-UK TEREN USŁUG SPORTU I REKREACJI LUB USŁUG KULTURY I ROZRYWKI
- KDR TEREN DROGI GŁÓWNEJ RUCHU PRZYSPIESZONEGO
- KDZ TEREN DROGI ZBIORCZEJ
- KDL TEREN DROGI LOKALNEJ
- KDD TEREN DROGI DOJAZDOWEJ
- KR TEREN KOMUNIKACJI DROGOWEJ WEWNĘTRZNEJ
- KP TEREN KOMUNIKACJI PIESZO-ROWEROWEJ
- IE TEREN ELEKTROENERGETYKI
- RN TEREN ROLNICTWA Z ZAKAZEM ZABUDOWY
- RZM TEREN ZABUDOWY ZAGRODOWEJ
- WS TEREN WÓD POWIERZCHNIOWYCH ŚRÓDLĄDOWYCH
- ZP TEREN ZIELENI URZĄDZONEJ
- N TEREN NIESKLASYFIKOWANY- DROGA DOJAZDOWA DO GRUNTÓW ROLNYCH
- STREFA "B" OCHRONY KONSERWATORSKIEJ HISTORYCZNEGO UKŁADU RURALISTYCZNEGO, OBEJMUJĄCA HISTORYCZNY UKŁAD RURALISTYCZNY TOŻSAMY Z TERENEM UJĘTYM W GMINNEJ EVIDENCJI ZABYTKÓW
- STREFA OCHRONY KONSERWATORSKIEJ "OW" ZABYTKÓW ARCHEOLOGICZNYCH, TOŻSAMĄ Z OBSZAREM OCHRONY ZABYTKÓW ARCHEOLOGICZNYCH UJĘTYM W GMINNEJ EVIDENCJI ZABYTKÓW
- STANOWISKO ARCHEOLOGICZNE WRAZ Z NUMEREM AZP
- OBIEKT UJĘTY W GMINNEJ EVIDENCJI ZABYTKÓW
- STREFA TECHNOLOGICZNA OD ISTNIEJĄCEJ NAPIOWIETRZNEJ LINII ELEKTROENERGETYCZNEJ SN20KV
- ISTNIEJĄCE NAPIOWIETRZNE LINIE ELEKTROENERGETYCZNE SN20KV
- OBZAR OBJĘTY PLANEM MIEJSCOWYM LEŻY W ZASIĘGU ZBIORNIKA WÓD PODZIEMNYCH NR 319 "PROCHOWICE - ŚRODA ŚLĄSKA"

Wyrys ze studium uwarunkowań i kierunków zagospodarowania przestrzennego Gminy Kobjerzyce uchwalonego uchwałą Rady Gminy Kobjerzyce Nr XXI/413/2020 z dnia 21 sierpnia 2020r., zmienionego zarządzeniem zastępczym Wojewody Dolnośląskiego Nr 1/2023 z dnia 14 lutego 2023r.,

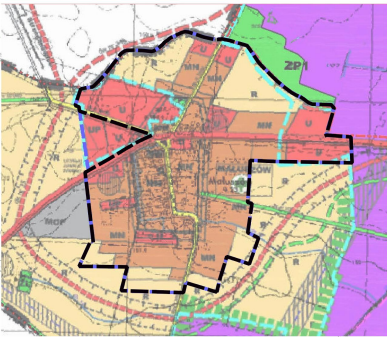

LEGENDA	LEGENDA	LEGENDA
- STREFA OCHRONY KONSERWATORSKIEJ HISTORYCZNEGO UKŁADU RURALISTYCZNEGO - STREFA OCHRONY KONSERWATORSKIEJ "OW" ZABYTKÓW ARCHEOLOGICZNYCH - STREFA TECHNOLOGICZNA OD ISTNIEJĄCEJ NAPIOWIETRZNEJ LINII ELEKTROENERGETYCZNEJ SN20KV - ISTNIEJĄCE NAPIOWIETRZNE LINIE ELEKTROENERGETYCZNE SN20KV - OBZAR OBJĘTY PLANEM MIEJSCOWYM LEŻY W ZASIĘGU ZBIORNIKA WÓD PODZIEMNYCH NR 319 "PROCHOWICE - ŚRODA ŚLĄSKA"	- STREFA OCHRONY KONSERWATORSKIEJ HISTORYCZNEGO UKŁADU RURALISTYCZNEGO - STREFA OCHRONY KONSERWATORSKIEJ "OW" ZABYTKÓW ARCHEOLOGICZNYCH - STREFA TECHNOLOGICZNA OD ISTNIEJĄCEJ NAPIOWIETRZNEJ LINII ELEKTROENERGETYCZNEJ SN20KV - ISTNIEJĄCE NAPIOWIETRZNE LINIE ELEKTROENERGETYCZNE SN20KV - OBZAR OBJĘTY PLANEM MIEJSCOWYM LEŻY W ZASIĘGU ZBIORNIKA WÓD PODZIEMNYCH NR 319 "PROCHOWICE - ŚRODA ŚLĄSKA"	- STREFA OCHRONY KONSERWATORSKIEJ HISTORYCZNEGO UKŁADU RURALISTYCZNEGO - STREFA OCHRONY KONSERWATORSKIEJ "OW" ZABYTKÓW ARCHEOLOGICZNYCH - STREFA TECHNOLOGICZNA OD ISTNIEJĄCEJ NAPIOWIETRZNEJ LINII ELEKTROENERGETYCZNEJ SN20KV - ISTNIEJĄCE NAPIOWIETRZNE LINIE ELEKTROENERGETYCZNE SN20KV - OBZAR OBJĘTY PLANEM MIEJSCOWYM LEŻY W ZASIĘGU ZBIORNIKA WÓD PODZIEMNYCH NR 319 "PROCHOWICE - ŚRODA ŚLĄSKA"