


MIEJSCOWY PLAN ZAGOSPODAROWANIA PRZESTRZENNEGO OBSZARÓW POŁOŻONYCH PRZY UL. BOCZNEJ I SŁONECZNEJ W ZACHODNIEJ CZĘŚCI WSI ŻERNIKI MAŁE

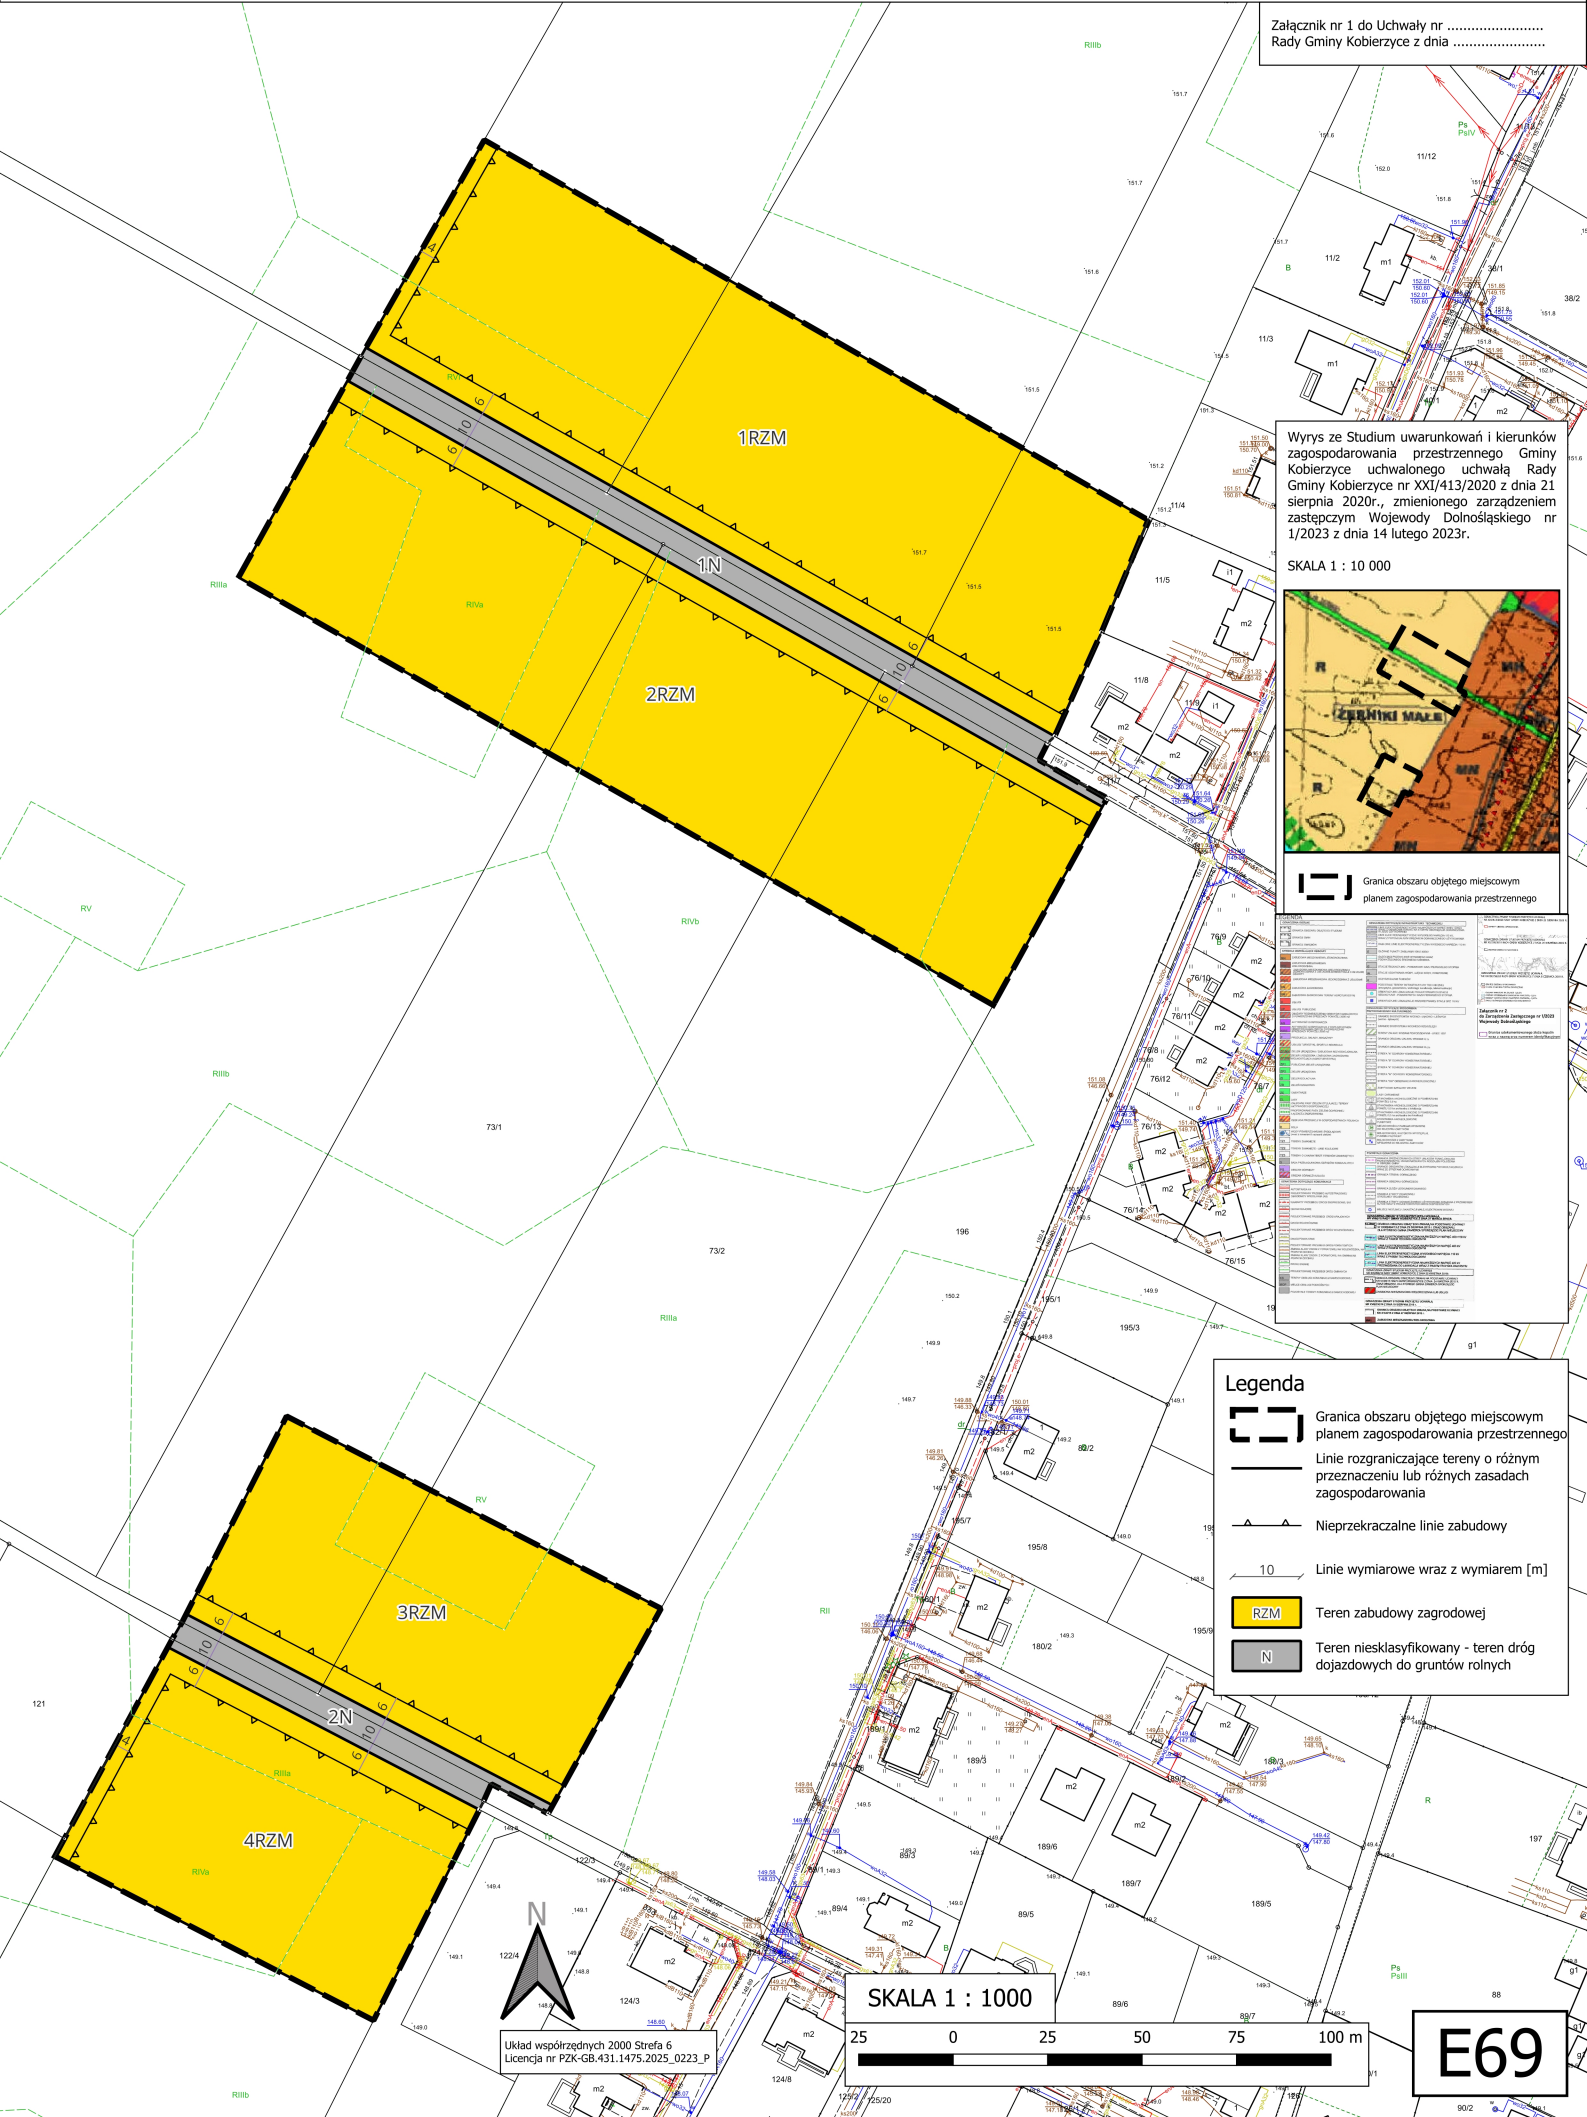

Załącznik nr 1 do Uchwały nr
Rady Gminy Kobierzyce z dnia

Wyrus ze Studium uwarunkowań i kierunków zagospodarowania przestrzennego Gminy Kobierzyce uchwalonego uchwałą Rady Gminy Kobierzyce nr XXI/413/2020 z dnia 21 sierpnia 2020r., zmienionego zarządzeniem zastępczym Wojewody Dolnośląskiego nr 1/2023 z dnia 14 lutego 2023r.

SKALA 1 : 10 000



Granica obszaru objętego miejscowym planem zagospodarowania przestrzennego

Legenda	
	Granica obszaru objętego miejscowym planem zagospodarowania przestrzennego
	Linie rozgraniczające tereny o różnym przeznaczeniu lub różnych zasadach zagospodarowania
	Nieprzekraczalne linie zabudowy
	Linie wymiarowe wraz z wymiarem [m]
	Teren zabudowy zagrodowej
	Teren niesklasyfikowany - teren dróg dojazdowych do gruntów rolnych

Legenda

- Granica obszaru objętego miejscowym planem zagospodarowania przestrzennego
- Linie rozgraniczające tereny o różnym przeznaczeniu lub różnych zasadach zagospodarowania
- Nieprzekraczalne linie zabudowy
- Linie wymiarowe wraz z wymiarem [m]
- Teren zabudowy zagrodowej
- Teren niesklasyfikowany - teren dróg dojazdowych do gruntów rolnych

SKALA 1 : 1000



E69