


MIEJSCOWY PLAN ZAGOSPODAROWANIA PRZESTRZENNEGO OBSZARU
POŁOŻONEGO PRZY UL. SPORTOWEJ W ŚRODKOWEJ CZĘŚCI WSI KOBIERZYCE

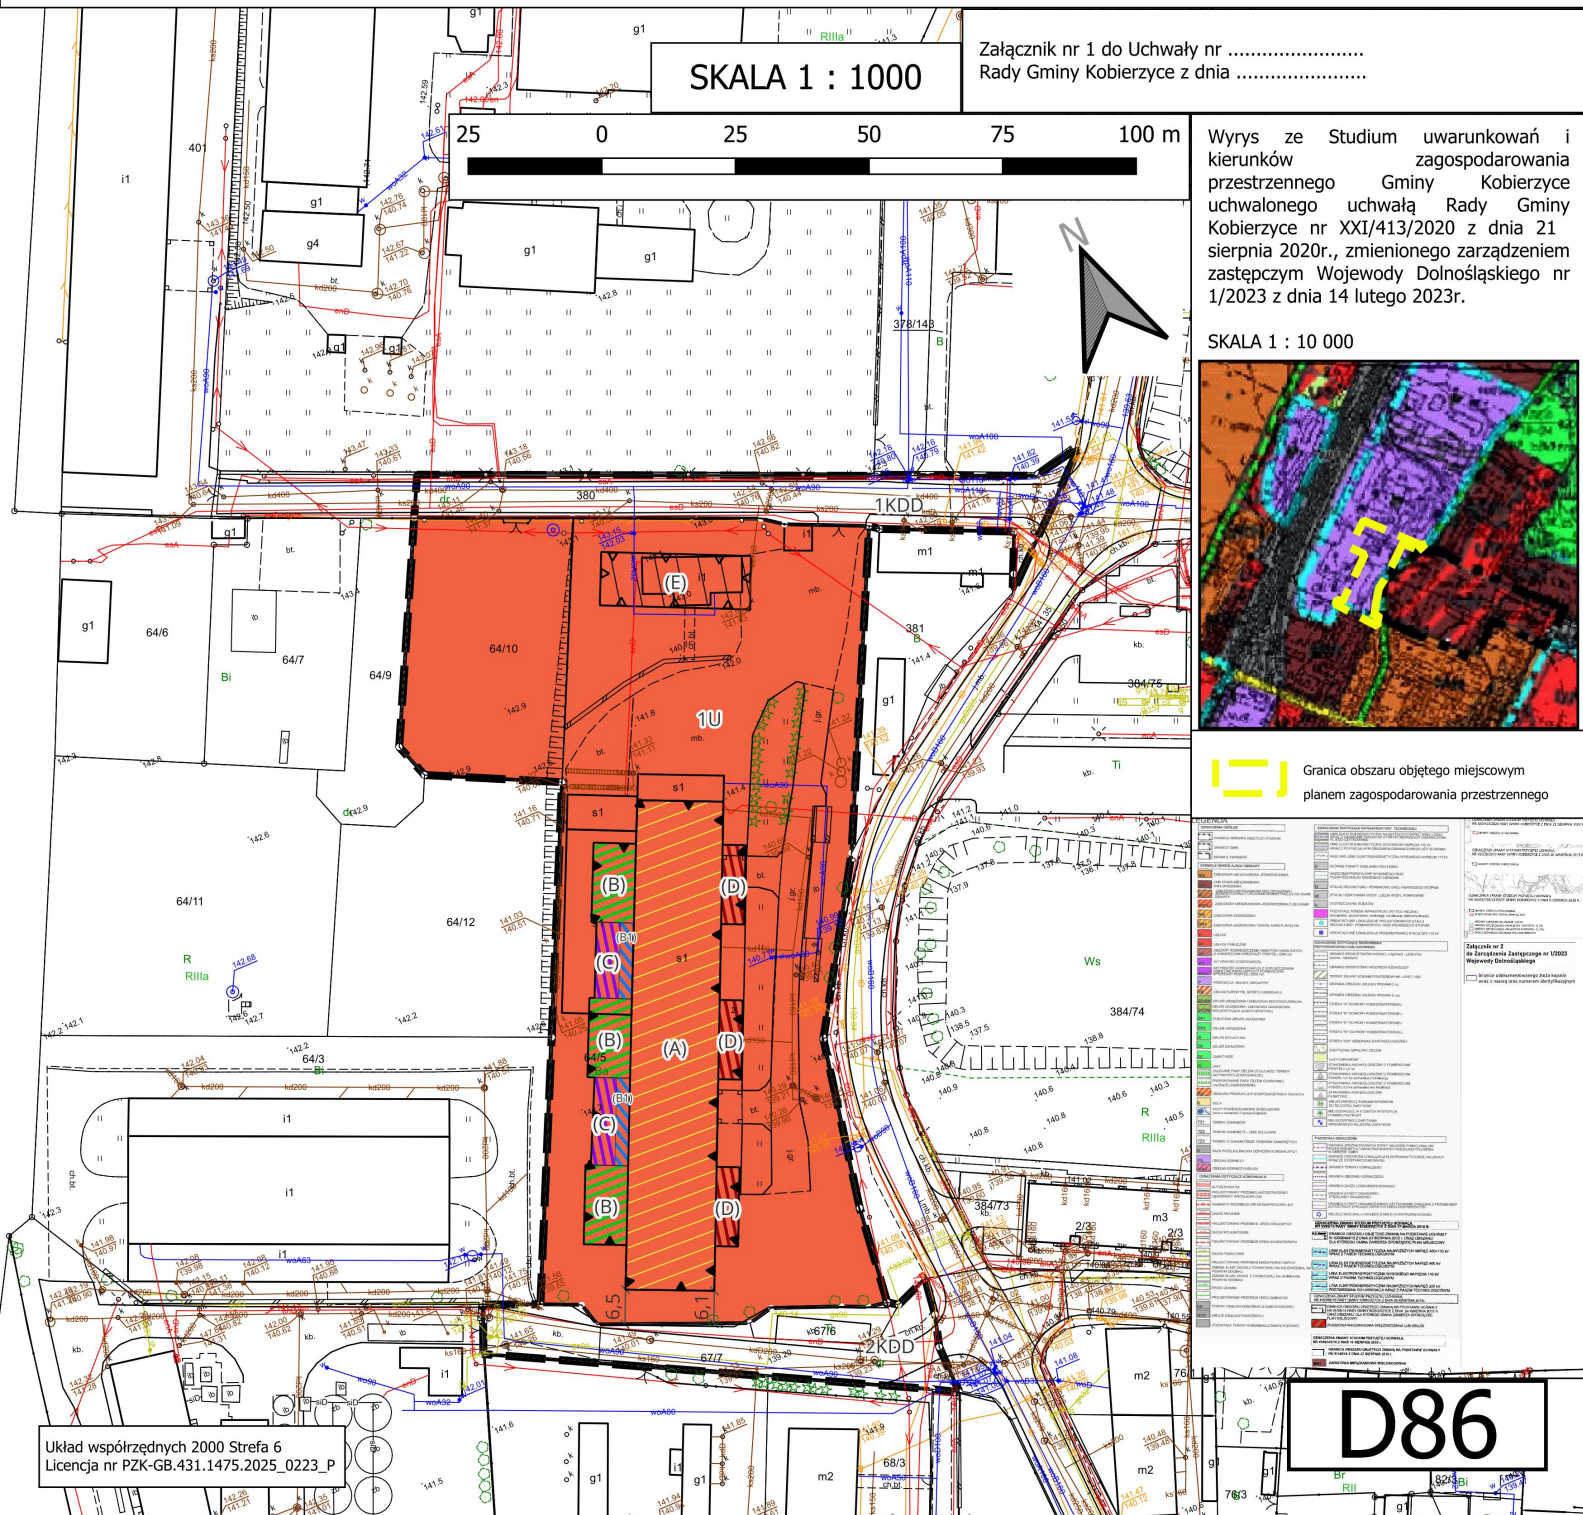

Legenda

- | | | | |
|--|---|--|---|
| | Granica obszaru objętego miejscowym planem zagospodarowania przestrzennego | | Teren usług |
| | Linie rozgraniczające tereny o różnym przeznaczeniu lub różnych zasadach zagospodarowania | | Teren drogi dojazdowej |
| | Obowiązujące linie zabudowy | | Wydzielenie wewnętrzne (A) wraz z symbolem |
| | Nieprzekraczalne linie zabudowy | | Wydzielenie wewnętrzne (B) wraz z symbolem |
| | Linie wymiarowe wraz z wymiarem [m] | | Wydzielenie wewnętrzne (B1) wraz z symbolem |
| | | | Wydzielenie wewnętrzne (C) wraz z symbolem |
| | | | Wydzielenie wewnętrzne (D) wraz z symbolem |
| | | | Wydzielenie wewnętrzne (E) wraz z symbolem |

Obszar objęty planem miejscowym w całości znajduje się w strefie "B" ochrony konserwatorskiej historycznego układu ruralistycznego, tożsamej z obszarem objętym w Gminnej Ewidencji Zabytków.

Obszar objęty planem miejscowym w całości znajduje się w strefie ochrony konserwatorskiej "OW" zabytków archeologicznych, tożsamej z obszarem ochrony zabytków archeologicznych ujętym w Gminnej Ewidencji Zabytków.