

Projekt

z dnia 11 czerwca 2026 r.

Zatwierdzony przez

**UCHWAŁA NR .../.../2026
RADY GMINY KOBIERZYCE**

z dnia 23 czerwca 2026 r.

**w sprawie uchwalenia miejscowego planu zagospodarowania przestrzennego wschodniej części wsi
Raclawice Wielkie – obszar B**

Na podstawie art. 18 ust. 2 pkt 5 ustawy z dnia 8 marca 1990r. o samorządzie gminnym (Dz.U. z 2026r. poz. 662) i art. 20 ust. 1 ustawy z dnia 27 marca 2003r. o planowaniu i zagospodarowaniu przestrzennym (Dz. U. z 2026r. poz. 538) w związku z art. 67 ust. 3 ustawy z dnia 7 lipca 2023 r. o zmianie ustawy o planowaniu i zagospodarowaniu przestrzennym oraz niektórych innych ustaw (Dz. U. z 2023 r., poz. 1688) oraz w związku z uchwałą Nr XVIII/364/2020 Rady Gminy Kobierzyce z dnia 30 kwietnia 2020 r. w sprawie przystąpienia do sporządzania miejscowego planu zagospodarowania przestrzennego wschodniej części wsi Raclawice Wielkie – obszar B oraz po stwierdzeniu, że ustalenia planu nie naruszają ustaleń studium uwarunkowań i kierunków zagospodarowania przestrzennego Gminy Kobierzyce uchwalonego uchwałą Rady Gminy Kobierzyce Nr XXI/413/2020 z dnia 21 sierpnia 2020r., zmienionego zarządzeniem zastępczym Wojewody Dolnośląskiego Nr 1/2023 z dnia 14 lutego 2023r., Rada Gminy Kobierzyce uchwala, co następuje:

**Rozdział 1.
Przepisy ogólne**

§ 1. 1. Uchwala się miejscowy plan zagospodarowania przestrzennego wschodniej części wsi Raclawice Wielkie – obszar B zwany dalej planem miejscowym, którego granice określono w części graficznej zwanej dalej rysunkiem planu miejscowego.

2. Załącznikami do niniejszej uchwały są:

- 1) część graficzna planu miejscowego w skali 1:1000, zwana dalej rysunkiem planu miejscowego, stanowiąca załącznik nr 1 do uchwały;
- 2) rozstrzygnięcie o sposobie rozpatrzenia uwag wniesionych do projektu planu miejscowego stanowiące załącznik nr 2 do uchwały;
- 3) rozstrzygnięcie o sposobie realizacji, zapisanych w planie inwestycji z zakresu infrastruktury technicznej, które należą do zadań własnych gminy oraz o zasadach ich finansowania, zgodnie z przepisami o finansach publicznych, stanowiące załącznik nr 3 do uchwały;
- 4) dane przestrzenne, o których mowa w art. 67a ust. 2 ustawy z dnia 27 marca 2003 roku o planowaniu i zagospodarowaniu przestrzennym, stanowiące załącznik nr 4 do uchwały.

§ 2. Obowiązującymi ustaleniami planu miejscowego są następujące oznaczenia graficzne rysunku planu miejscowego:

- 1) granica obszaru objętego planem miejscowym;
- 2) linie rozgraniczające tereny o różnym przeznaczeniu lub różnych zasadach zagospodarowania,
- 3) symbole i oznaczenia graficzne wraz z numeracją określające podstawowe przeznaczenie terenów;
- 4) nieprzekraczalne linie zabudowy;
- 5) linie wymiarowe wraz z wymiarem w metrach;
- 6) granica strefy ochrony konserwatorskiej "OW" zabytków archeologicznych, o granicy tożsamej z granicą obszaru objętego planem miejscowym.

§ 3. Ze względu na brak potrzeby w planie nie określa się:

- 1) wymagań wynikających z potrzeb kształtowania przestrzeni publicznych;
- 2) granic i sposobów zagospodarowania terenów lub obiektów podlegających ochronie, na podstawie odrębnych przepisów, terenów górniczych, a także obszarów szczególnego zagrożenia powodzią, obszarów osuwania się mas ziemnych, krajobrazów priorytetowych określonych w audycie krajobrazowym oraz w planach zagospodarowania przestrzennego województwa;
- 3) sposobów i terminów tymczasowego zagospodarowania, urządzania i użytkowania terenów.

§ 4. Ilekroć w niniejszej uchwale jest mowa o:

- 1) przeznaczeniu podstawowym terenu – należy przez to rozumieć funkcje wraz z urządzeniami i obiektami towarzyszącymi możliwe do realizacji na przeważającej powierzchni terenu wydzielonego liniami rozgraniczającymi;
- 2) przeznaczeniu uzupełniającym terenu – należy przez to rozumieć rodzaje przeznaczenia inne niż podstawowe, które jedynie uzupełniają lub wzbogacają przeznaczenie podstawowe, lokalizowane na zasadzie braku konfliktu z przeznaczeniem podstawowym wynikającym z ich sąsiedztwa;
- 3) nieprzekraczalnej linii zabudowy – należy przez to rozumieć linię ograniczającą obszar, na którym dopuszcza się wznoszenie budynków oraz określonych w ustaleniach planu rodzajów budowli nadziemnych, niebędącymi liniami przesyłowymi, sieciami uzbrojenia terenu oraz związanymi z nimi urządzeniami; następujące części budynków nie mogą pomniejszać odległości liczonej od linii rozgraniczającej do nieprzekraczalnej linii zabudowy:
 - a) schody zewnętrzne, wejścia do budynków, pochylnie i rampy dla osób niepełnosprawnych o więcej niż 1,30m,
 - b) balkony, galerie, tarasy i wykusze o więcej niż 1,0m,
 - c) okapy i gzymsy o więcej niż 0,8m,
 - d) łączna powierzchnia wysuniętych względem linii zabudowy tarasów, wykuszy, gzymsów, galerii i wejść do budynków liczona w ich widoku od strony linii zabudowy nie może przekraczać 40% powierzchni elewacji,
 - e) nieprzekraczalna linia zabudowy obowiązuje nowe budynki oraz rozbudowy części budynków istniejących.

§ 5. Ilekroć w przepisach niniejszej uchwały jest mowa o przeznaczeniu terenu określonym jako:

- 1) usługi – należy przez to rozumieć budynki usługowe wraz z niezbędnymi budynkami gospodarczymi i garażami oraz urządzeniami budowlanymi i komunikacją wewnętrzną, z zakresu:
 - a) usług kultury i rozrywki – tereny przeznaczone pod lokalizację teatrów, kin, muzeów, galerii sztuki, bibliotek, świetlic, ośrodków kultury, a także obiekty do nich podobne, nienależące do innej klasy usług,
 - b) usług zdrowia i pomocy społecznej - tereny przeznaczone pod lokalizację: przychodni, poradni w tym również weterynaryjnych, ambulatoriów, punktów diagnostycznych, ośrodków zdrowia, szpitali, klinik, centrów medycznych, gabinetów lekarskich, zakładów rehabilitacji leczniczej, domów opieki i pomocy nad osobami w podeszłym wieku, usługami społecznymi, szkołami rodzenia, żłobków i punktów opieki nad dziećmi w wieku do lat 3, a także obiekty do nich podobne, nienależące do innej klasy usług,
 - c) usług gastronomii - restauracje, kawiarnie, herbaciarnie, puby, winiarnie oraz placówki gastronomiczno-rekreacyjne, jak kluby bilardowe, kręgielnie wraz z obiektami towarzyszącymi, a także obiekty do nich podobne, nienależące do innej klasy usług,
 - d) usług handlu detalicznego - sprzedaż detaliczna towarów, z wykluczeniem sprzedaży detalicznej paliw do pojazdów mechanicznych, wraz z obiektami towarzyszącymi, o powierzchni sprzedaży nie większej niż 400m² (o ile szczegółowe ustalenia planu miejscowego nie stanowią inaczej), a także obiekty do nich podobne, nienależące do innej klasy usług,
 - e) usług handlu hurtowego – tereny przeznaczone pod lokalizację obiektów związanych z hurtową sprzedażą towarów, a także obiekty do nich podobne, nienależące do innej klasy usług,
 - f) usług handlu wielkopowierzchniowego – tereny przeznaczone pod lokalizację obiektów handlu związanych ze sprzedażą detaliczną oraz hurtową o powierzchni sprzedaży powyżej 2000m²,

- g) usług edukacji - tereny przeznaczone pod lokalizację: szkół podstawowych i ponadpodstawowych, przedszkoli, punktów opieki nad dziećmi w wieku powyżej 3 lat, świetlic, a także kształcenia dodatkowego lub uzupełniającego, w tym kursy i szkolenia, a także obiekty do nich podobne, nienależące do innej klasy usług,
- h) usług nauki - obiekty związane z działalnością wyższych uczelni, w tym: dydaktycznej, naukowej, badawczej, doświadczalnej, artystycznej, sportowej, rehabilitacyjnej i diagnostycznej, a także obiekty do nich podobne, nienależące do innej klasy usług,
- i) usług biurowych i administracji – usługi biurowe związane z obsługą nieruchomości, wynajęciem specjalistów, badaniami, działalnością prawniczą, rachunkowością, księgowością, doradztwem, badaniem rynku i opinii publicznej, pośrednictwem, dostarczaniem informacji, sporządzaniem opracowań, reklamą, biurami podróży i agencji turystycznych, usługami przewodnickimi, informacją turystyczną, firmami, finansowymi, bankami, domami maklerskimi, obsługą finansową, ubezpieczeniami i funduszami emerytalno-rentowymi, a także obiekty do nich podobne, nienależące do innej klasy usług,
- j) usług sportu i rekreacji – obiekty sportowe i rekreacyjne, a także obiekty do nich podobne, nienależące do innej klasy usług,
- k) usług kultu religijnego – obiekty związane z kultem religijnym, w tym: kościołów, świątyń, kaplic, domów parafialnych, salek katechetycznych, a także obiekty do nich podobne, nienależące do innej klasy usług,
- l) usług turystyki - tereny przeznaczone pod budynki niemieszkalne czasowego zakwaterowania turystów, takie jak hotele i motele oraz inne budynki zamieszkiwania zbiorowego zdefiniowane w przepisach odrębnych,
- m) usług bezpieczeństwa i porządku publicznego - usługi związane z ochroną przeciwpożarową, w tym jednostki ratowniczo-gaśnicze, remizy i komendy oraz z zabezpieczeniem bezpieczeństwa obywateli, w tym posterunki i komisariaty policji lub straży gminnej, a także obiekty do nich podobne, nienależące do innej klasy usług,
- n) usług rzemieślniczych kategorii A - tereny przeznaczone pod lokalizację obiektów służących działalności usługowej świadczonej przez rzemieślników i inne podmioty, związanych z usługami: fryzjerskimi, kosmetycznymi, odnowy biologicznej i poprawy kondycji fizycznej, zegarmistrzowskimi, studiami wizażu i odchudzania, łaźniami i saunami, solariami, gabinetami masażu, szewskimi, krawieckimi, rymarskimi, fotograficznymi, introligatorskimi, poligraficznymi, jubilerskimi, lutniczymi, pralniczymi, urządzeniem wystaw, naprawami artykułów użytku osobistego i domowego oraz sprzętu elektronicznego, a także obiekty do nich podobne, nienależące do innej klasy usług,
- o) usług rzemieślniczych kategorii B - tereny przeznaczone pod lokalizację obiektów służących działalności usługowej świadczonej przez rzemieślników i inne podmioty, związanych z usługami: obsługi pojazdów samochodowych, stacje diagnostyki pojazdów, warsztaty samochodowe biura wynajmu pojazdów mechanicznych, salony samochodowe, parkingi, a także obiekty służące: ekspozycji i obsłudze serwisowej pojazdów samochodowych z wykluczeniem stacji paliw i myjni samochodowych, oraz obiekty firm i baz budowlanych, a także obiekty do nich podobne, nienależące do innej klasy usług;
- 2) dystrybucyjnej infrastrukturze technicznej – należy przez to rozumieć ogół dystrybucyjnych budowli będących obiektami liniowymi służącymi zaopatrzeniu w zakresie: elektroenergetyki, telekomunikacji, gazownictwa (stacja gazowa), wodociągów (pompownia wody), kanalizacji (pompownia ścieków) lub ciepłownictwa;
- 3) zieleni urządzonej - należy przez to rozumieć obszary zieleni urządzonej takie jak skwery, parki, zieleń towarzysząca obiektom budowlanym, wraz z urządzeniami rekreacji oraz innymi urządzeniami i obiektami towarzyszącymi;
- 4) rolnictwo z zakazem zabudowy - należy przez to rozumieć tereny gruntów ornych, upraw oraz łąk i pastwisk, na których obowiązuje zakaz realizacji budynków.

Rozdział 2.

Ustalenia dla całego obszaru objętego planem

§ 6. Ustalenia w zakresie zasad ochrony i kształtowania ładu przestrzennego oraz zasad kształtowania krajobrazu:

- 1) przebieg i wymiary nieprzekraczalnych linii zabudowy zgodnie z rysunkiem planu miejscowego;
- 2) szerokość terenów komunikacji drogowej w liniach rozgraniczających zgodnie z wymiarami na rysunku planu miejscowego;
- 3) wysokość budowli nie większa niż 5m, o ile ustalenia planu nie stanowią inaczej i z zastrzeżeniem pkt. 5;
- 4) wysokość budowli sytuowanych na dachach budynków, budowli mierzona od górnego obrysu połaci dachowej, nie może być większa niż 1/3 wysokości budynku, na którym jest usytuowana, przy czym na dachach budynków o maksymalnej dopuszczonej wysokości, dopuszcza się budowle nie wyższe niż 3m mierzone od najwyższego punktu dachu;
- 5) ustalenia pkt 3 nie dotyczą budowli infrastruktury telekomunikacyjnej, dystrybucyjnej infrastruktury technicznej i sieci uzbrojenia.

§ 7. Ustalenia w zakresie zasad ochrony środowiska, przyrody i krajobrazu:

- 1) w granicach obszaru objętego planem miejscowym ustala się zakaz prowadzenia działalności związanej z: hotelami robotniczymi, logistyką (magazyny, składy, bazy), demontażem pojazdów, punktów skupu i składowania surowców wtórnych oraz zakładów stolarskich (przeróbka drewna i produkcja wyrobów z drewna) i kamieniarskich, gospodarowaniem odpadami oraz usług handlu wielkopowierzchniowego, usług turystyki, usług pogrzebowych oraz spopieliarni ciał, o ile ustalenia szczegółowe stanowią inaczej;
- 2) w granicach obszaru objętego planem miejscowym ustala się zakaz lokalizacji inwestycji mogących zawsze znacząco oddziaływać na środowisko oraz inwestycji i prowadzenia działalności, której negatywne oddziaływanie może przekroczyć granice nieruchomości, z wyłączeniem inwestycji w zakresie komunikacji drogowej i łączności publicznej;
- 3) obowiązuje zapewnienie, we własnym zakresie przez właściciela lub władającego terenem, wymaganych standardów zamieszkiwania na terenach sąsiednich (zachowanie dopuszczalnego poziomu hałasu, wibracji, emisji zanieczyszczeń, uciążliwości transportu) w przypadku, gdy wprowadza on na swoją działkę działalność usługową.

§ 8. Ustalenia w zakresie zasad ochrony dziedzictwa kulturowego, zabytków w tym krajobrazów kulturowych, oraz dóbr kultury współczesnej:

- 1) w granicach obszaru objętego planem nie występują dobra kultury współczesnej;
- 2) ustala się strefę ochrony konserwatorskiej "OW" zabytków archeologicznych, o granicy tożsamej z granicą obszaru objętego planem miejscowym, w której dla inwestycji związanych z pracami ziemnymi wymagane jest przeprowadzenie badań archeologicznych, zgodnie z przepisami odrębnymi.

§ 9. Ustalenia w zakresie szczegółowych zasad i warunków scalania i podziałów nieruchomości:

- 1) minimalna powierzchnia działek na terenach usług U: 2000m², z zastrzeżeniem pkt. 3;
- 2) minimalna szerokość frontów działek na terenach usług U: 20m, z zastrzeżeniem pkt. 3;
- 3) dla pozostałych działek przeznaczonych na cele nierolnicze wydzielanych w celu realizacji układów komunikacyjnych i lokalizacji dystrybucyjnej infrastruktury technicznej minimalna powierzchnia działki nie mniejsza niż 10m², a minimalna szerokość działki nie mniejsza niż 2m;
- 4) kąt położenia granic działek w stosunku do pasa drogowego powinien zawierać się w przedziale od 60° do 120°.

§ 10. Ustalenia w zakresie szczególnych warunków zagospodarowania terenów oraz ograniczeń w ich użytkowaniu: w strefie technologicznej od istniejącej napowietrznej linii elektroenergetycznej SN20kV, o szerokości 10m (po 5m od osi linii), obowiązują ograniczenia w zagospodarowaniu i użytkowaniu terenu wynikające z przepisów odrębnych, zakaz sadzenia zieleni wysokiej oraz zapewnienie dostępu i dojazdu, w tym ciężkim sprzętem, do linii i słupów.

§ 11. 1. Ustalenia w zakresie zasad modernizacji, rozbudowy i budowy systemów komunikacji:

- 1) ustala się powiązanie układu komunikacyjnego na obszarze objętym planem miejscowym z układem komunikacyjnym poza obszarem objętym planem miejscowym przez drogi lokalne 1KDL i 2KDL, drogi dojazdowe 1KDD i 2KDD oraz teren komunikacji drogowej wewnętrznej 1KR, z wyłączeniem możliwości włączenia komunikacyjnego do drogi ekspresowej 1KDS;
- 2) dopuszcza się sytuowanie i/lub wydzielanie niezbędnych działek dla realizacji komunikacji drogowej wewnętrznej;
- 3) sytuowane i/lub wydzielane nowe drogi wewnętrzne muszą spełniać następujące warunki:
 - a) szerokość w liniach rozgraniczających nie może być mniejsza niż:
 - 10m dla terenów komunikacji drogowej wewnętrznej, których długość jest nie większa niż 250m,
 - 12m dla terenów komunikacji drogowej wewnętrznej, których długość jest większa niż 250m,
 - b) w przypadku realizacji i/lub wydzielenia nieprzelotowych terenów komunikacji drogowej wewnętrznej obowiązuje realizacja placów do zawracania o wymiarach nie mniejszych niż 12,5m na 12,5m,
 - c) w miejscach włączeń i skrzyżowań obowiązuje realizacja i/lub wydzielenie tzw. „trójkątów widoczności” o wymiarach minimum 5m na 5m,
 - d) minimalna szerokość pasa ruchu:
 - dla dróg z dwoma pasami ruchu: 3m,
 - dla dróg jednokierunkowych z jednym pasem ruchu: 4m,
 - e) drogi wewnętrzne o szerokości większej niż 8,5m powinny posiadać co najmniej jeden wydzielony chodnik o szerokości min. 1,5m.

2. Ustalenia w zakresie miejsc parkingowych:

- 1) dla usług ustala się obowiązek zapewnienia:
 - a) minimum 2 miejsca parkingowe dla usług prowadzonych na powierzchni całkowitej do 20m²,
 - b) następne 3 miejsca parkingowe dla usług prowadzonych na powierzchni całkowitej od 20m² do 50m²,
 - c) każde następne 2 miejsca parkingowe na każde następne rozpoczęte 50m² usług, z zastrzeżeniem lit. d,
 - d) w obiektach usług handlu detalicznego o powierzchni przekraczającej 100m², powierzchnia parkingów powinna być dwukrotnie większa od powierzchni sprzedaży, lecz nie mniej niż 8 miejsc parkingowych na każde 100m² powierzchni sprzedaży obiektu handlowo-usługowego;
- 2) miejsca parkingowe, o których mowa w lit. a-d należy usytuować na terenie, na którym usytuowany jest obiekt, któremu te miejsca towarzyszą;
- 3) miejsca parkingowe należy realizować w dowolnej formie z uwzględnieniem przepisów odrębnych dotyczących miejsc parkingowych;
- 4) ilość miejsc parkingowych przeznaczonych na parkowanie pojazdów zaopatrzonych w kartę parkingową należy wyznaczać na zasadach określonych w przepisach odrębnych.

§ 12. Ustalenia w zakresie zasad budowy, przebudowy lub rozbudowy infrastruktury technicznej:

- 1) powiązanie urządzeń dystrybucyjnej infrastruktury technicznej obszaru objętego planem z układem zewnętrznym oraz ich parametry zgodnie z przepisami odrębnymi;
- 2) dopuszcza się modernizację, przebudowę, rozbudowę urządzeń dystrybucyjnej infrastruktury technicznej oraz zmianę przebiegu istniejących sieci, zgodnie z przepisami odrębnymi;
- 3) zaopatrzenie w energię elektryczną: ustala się zasilanie w energię elektryczną z dystrybucyjnej sieci elektroenergetycznej lub ze źródeł indywidualnych, w tym odnawialnych źródeł energii, z zastrzeżeniem pkt. 11;
- 4) zaopatrzenie w wodę: ustala się zaopatrzenie w wodę, z uwzględnieniem warunków dostępności do wody dla celów przeciwpożarowych;

- a) z rozdzielczej sieci wodociągowej,
 - b) z indywidualnych ujęć, z zastrzeżeniem lit. c,
 - c) w ramach zwykłego korzystania z wód, w rozumieniu przepisów odrębnych, dopuszcza się budowę własnych ujęć wodociągowych o parametrach nieprzekraczających wartości, które w myśl przepisów odrębnych wymagałyby uzyskania pozwolenia wodnoprawnego lub zezwolenia wodnoprawnego;
- 5) odprowadzanie ścieków: ustala się odprowadzenie ścieków komunalnych do kanalizacji sanitarnej, zgodnie z przepisami odrębnymi;
- 6) odprowadzenie wód opadowych i roztopowych - z wykluczeniem terenów komunikacji i infrastruktury technicznej - ustala się odprowadzenie do kanalizacji deszczowej, przy czym obowiązuje stosowanie rozwiązań polegających na zagospodarowaniu całości lub części wód w miejscu opadu, w szczególności poprzez gospodarcze wykorzystanie, odparowanie, rozsączanie do gruntu lub retencjonowanie na działce budowlanej wraz ze spowalnianiem ich odpływu do odbiornika;
- 7) gromadzenie i usuwanie odpadów: obowiązują zasady określone w przepisach odrębnych;
- 8) telekomunikacja: dostęp do usług telekomunikacyjnych, w tym sieci szerokopasmowych, podziemną lub radiową siecią telekomunikacyjną;
- 9) zaopatrzenie w gaz: ustala się zaopatrzenie w gaz ze zbiorników gazu płynnego lub z dystrybucyjnej sieci gazowej, zgodnie z przepisami odrębnymi;
- 10) zaopatrzenie w ciepło: ustala się zaopatrzenie w ciepło z indywidualnych lub zbiorowych źródeł ciepła; dopuszcza się zaopatrzenie w energię do celów grzewczych z odnawialnych źródeł energii zgodnie z przepisami odrębnymi, z zastrzeżeniem pkt. 11;
- 11) zasady lokalizacji urządzeń wytwarzających energię z odnawialnych źródeł energii:
- a) dopuszcza się lokalizację urządzeń wytwarzających energię z odnawialnych źródeł energii, na warunkach określonych w przepisach odrębnych, z zastrzeżeniem lit. b i c,
 - b) maksymalna moc elektryczna zainstalowana wolnostojących fotowoltaicznych urządzeń wytwarzających energię z odnawialnych źródeł energii nie większa niż 500 kW;
 - c) ustala się zakaz lokalizacji:
 - biogazowni, w tym instalacji służących do wytwarzania biogazu rolniczego, niezależnie od ich mocy,
 - urządzeń wytwarzających energię z odnawialnych źródeł energii wykorzystujących energię wiatru.

Rozdział 3.

Ustalenia szczegółowe

§ 13. 1. Wyznacza się tereny usług oznaczone na rysunku planu miejscowego symbolami **1U** i **2U**, dla których ustala się:

- 1) przeznaczenie podstawowe:
- a) usługi (usługi gastronomii, usługi handlu detalicznego, usługi rzemieślnicze kategorii A, usługi sportu i rekreacji, usługi kultury i rozrywki, usługi bezpieczeństwa i porządku publicznego, usługi biurowe i administracji) – z wykluczeniem: usług handlu hurtowego, usług nauki, usług edukacji, usług rzemieślniczych kategorii B, usług handlu wielkopowierzchniowego, usług turystyki, usług kultu religijnego,
 - b) dodatkowo dla terenu 1U: usługi zdrowia i pomocy społecznej;
- 2) przeznaczenie uzupełniające:
- a) dystrybucyjna infrastruktura techniczna,
 - b) zieleń urządzona.

2. Na terenach, o których mowa w ust. 1 obowiązują następujące zasady ochrony i kształtowania ładu przestrzennego, kształtowania zabudowy oraz wskaźniki zagospodarowania terenu:

- 1) ustala się nieprzekraczalne linie zabudowy zgodnie z przebiegiem na rysunku planu miejscowego;

- 2) dopuszcza się budowę kondygnacji podziemnych;
 - 3) ustala się wskaźniki nadziemnej intensywności zabudowy:
 - a) minimalny: 0,0,
 - b) maksymalny: 2,0;
 - 4) ustala się maksymalny udział powierzchni zabudowy: 0,40;
 - 5) ustala się minimalny udział powierzchni biologicznie czynnej: 0,40;
 - 6) ustala się gabaryty i wysokość zabudowy:
 - a) wysokość budynków: maksymalnie 12m, z zastrzeżeniem lit. b,
 - b) wysokość wolnostojących garaży: maksymalnie 7m,
 - c) wysokość budowli: maksymalnie 5m, z zastrzeżeniem ustaleń § 6 pkt. 5;
 - 7) zasady kształtowania dachów: ustala się dachy o dowolnej geometrii i rodzajach pokrycia dachów.
3. Powierzchnia nowo wydzielanych działek budowlanych nie może być mniejsza niż 2000m².

§ 14. Wyznacza się teren drogi ekspresowej oznaczony na rysunku planu miejscowego symbolem **1KDS**, dla którego ustala się:

- 1) przeznaczenie podstawowe: teren komunikacji drogowej publicznej - droga ekspresowa;
- 2) przeznaczenie uzupełniające:
 - a) dystrybucyjna infrastruktura techniczna,
 - b) zieleń urządzona;
- 3) zasady modernizacji, rozbudowy i budowy systemów komunikacji: szerokość w liniach rozgraniczających zgodnie z rysunkiem planu miejscowego.

§ 15. Wyznacza się tereny dróg lokalnych oznaczonych na rysunku planu miejscowego symbolami od **1KDL** do **3KDL**, dla których ustala się:

- 1) przeznaczenie podstawowe: teren komunikacji drogowej publicznej - droga lokalna;
- 2) przeznaczenie uzupełniające:
 - a) teren komunikacji pieszo-rowerowej,
 - b) dystrybucyjna infrastruktura techniczna,
 - c) zieleń urządzona;
- 3) zasady modernizacji, rozbudowy i budowy systemów komunikacji: szerokość w liniach rozgraniczających zgodnie z rysunkiem planu miejscowego.

§ 16. Wyznacza się tereny dróg dojazdowych oznaczone na rysunku planu miejscowego symbolami **1KDD** i **2KDD**, dla których ustala się:

- 1) przeznaczenie podstawowe: teren komunikacji drogowej publicznej - droga dojazdowa;
- 2) przeznaczenie uzupełniające:
 - a) dystrybucyjna infrastruktura techniczna,
 - b) zieleń urządzona;
- 3) zasady modernizacji, rozbudowy i budowy systemów komunikacji: szerokość w liniach rozgraniczających zgodnie z rysunkiem planu miejscowego.

§ 17. Wyznacza się teren komunikacji drogowej wewnętrznej oznaczony na rysunku planu miejscowego symbolem **1KR**, dla którego ustala się:

- 1) przeznaczenie podstawowe: tereny komunikacji drogowej wewnętrznej;
- 2) przeznaczenie uzupełniające:

- a) dystrybucyjna infrastruktura techniczna,
- b) zieleń urządzona;
- 3) zasady modernizacji, rozbudowy i budowy systemów komunikacji: szerokość w liniach rozgraniczających zgodnie z rysunkiem planu miejscowego.

§ 18. Wyznacza się tereny rolnictwa z zakazem zabudowy oznaczone na rysunku planu miejscowego symbolami **1RN** i **2RN**, dla których ustala się:

- 1) przeznaczenie podstawowe: tereny rolnictwa z zakazem zabudowy;
- 2) przeznaczenie uzupełniające:
 - a) dystrybucyjna infrastruktura techniczna, z zastrzeżeniem zgodności z przepisami odrębnymi w zakresie ochrony gruntów rolnych i leśnych,
 - b) urządzenia wodne związane z melioracjami lub ochroną przeciwpowodziową na warunkach określonych w przepisach odrębnych;
- 3) ustala się zakaz lokalizacji budynków.

Rozdział 4. Przepisy końcowe


§ 19. Wysokość stawki procentowej, na podstawie której ustala się opłatę, o której mowa w art. 36 ust 4 ustawy z dnia 27 marca 2003r. o planowaniu i zagospodarowaniu przestrzennym, określa się na 30%.

§ 20. Wykonanie niniejszej uchwały powierza się Wójtowi Gminy Kobierzyce.

§ 21. Uchwała wchodzi w życie po upływie 14 dni od daty ogłoszenia w Dzienniku Urzędowym Województwa Dolnośląskiego.

MIEJSCOWY PLAN ZAGOSPODAROWANIA PRZESTRZENNEGO WSCHODNIEJ CZĘŚCI WSI RACŁAWICE WIELKIE - OBSZAR B

RYSUNEK PLANU MIEJSCOWEGO

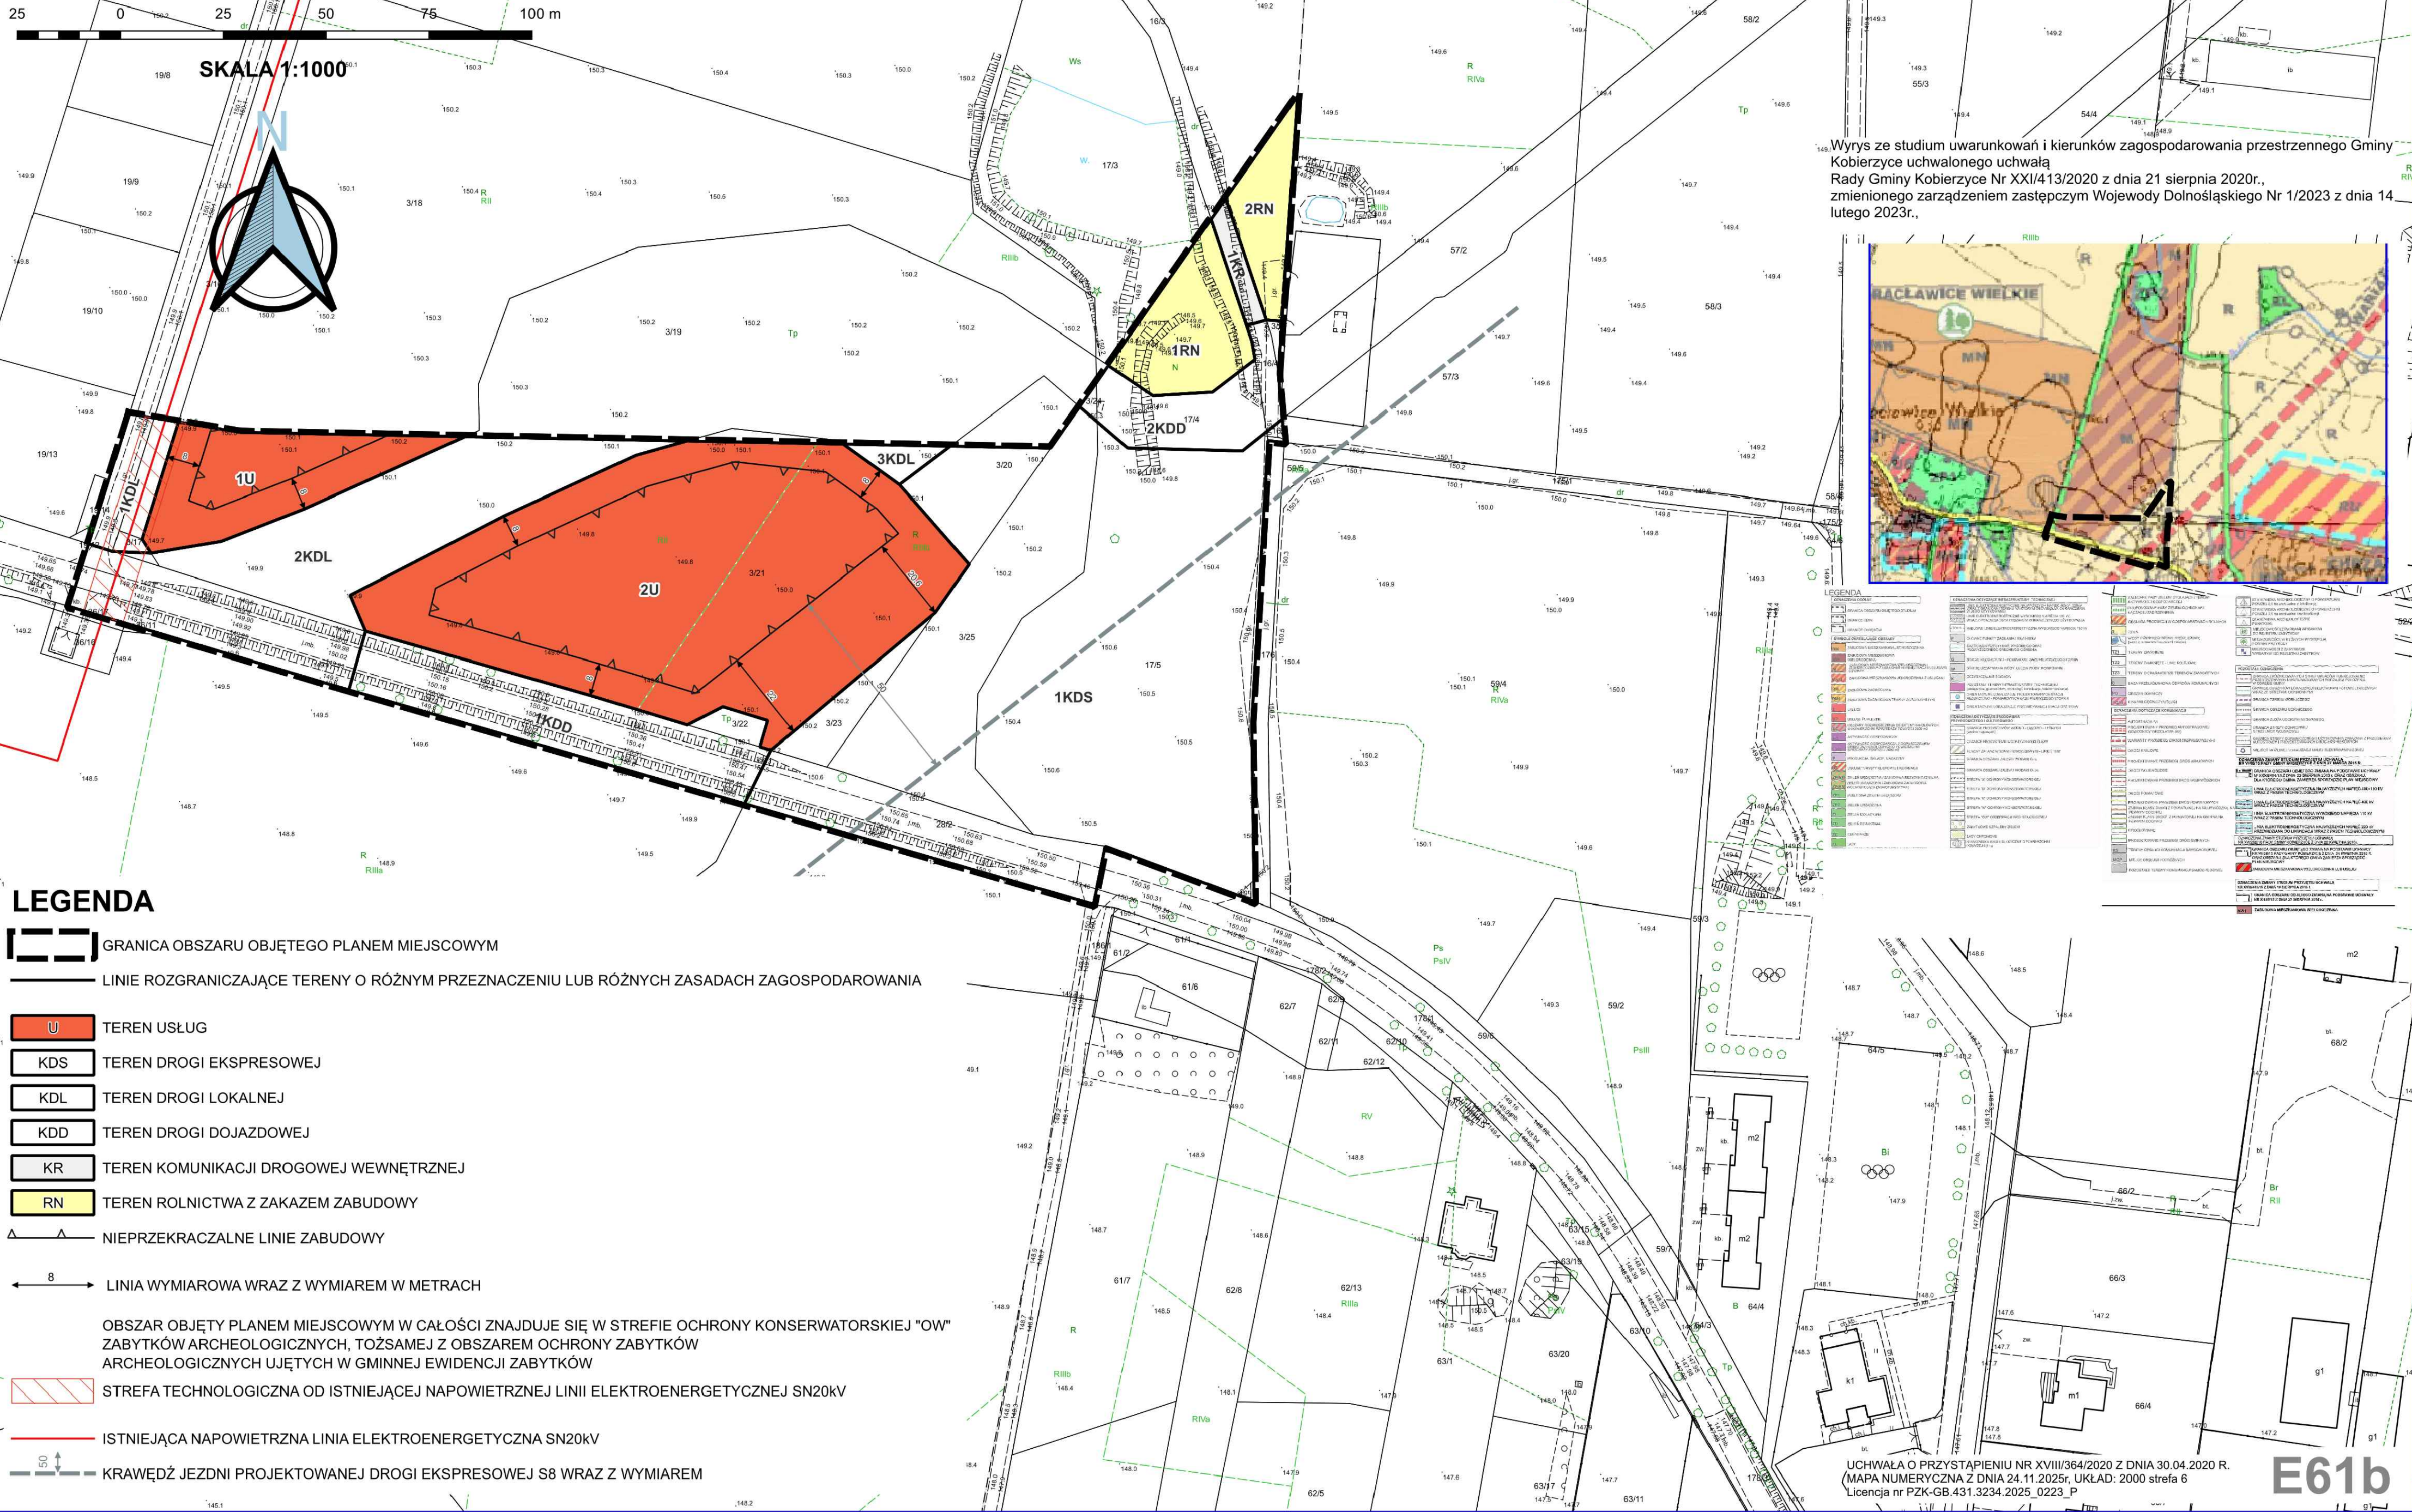

Załącznik nr 2 do uchwały nr .../.../2026

RADY GMINY KOBIERZYCE

z dnia 23 czerwca 2026 r.

ROZSTRZYGNIĘCIE

o sposobie rozpatrzenia uwag wniesionych do projektu miejscowego planu zagospodarowania przestrzennego wschodniej części wsi Raclawice Wielkie – obszar B podczas wyłożenia do publicznego wglądu

Ze względu na brak uwag wniesionych do projektu planu podczas wyłożenia do publicznego wglądu Rada Gminy Kobierzyce nie dokonuje rozstrzygnięć wynikających z art. 20 ust. 1 ustawy z dnia 27 marca 2003r. o planowaniu i zagospodarowaniu przestrzennym (t.j. Dz. U. z 2026r. poz. 538) w związku z art. 67 ust 3 ustawy z dnia 7 lipca 2023 r. o zmianie ustawy o planowaniu i zagospodarowaniu przestrzennym oraz niektórych innych ustaw (Dz. U. z 2023 r., poz. 1688).

Załącznik nr 3 do uchwały nr .../.../2026

RADY GMINY KOBIERZYCE

z dnia 23 czerwca 2026 r.

ROZSTRZYGNIĘCIE

o sposobie realizacji, zapisanych w miejscowym planie miejscowego planu zagospodarowania przestrzennego wschodniej części wsi Raclawice Wielkie – obszar B inwestycji z zakresu infrastruktury technicznej, które należą do zadań własnych gminy oraz zasadach ich finansowania, zgodnie z przepisami o finansach publicznych

1. Zgodnie z ustaleniami planu zawartymi w treści uchwały ustala się realizację inwestycji z zakresu infrastruktury technicznej należących do zadań własnych gminy, polegających na budowie sieci wodociągowej i sieci kanalizacyjnej.
2. Realizacja inwestycji zostanie sfinansowana z dochodów własnych gminy bądź innych źródeł finansowania przewidzianych przepisami o finansach publicznych.

Załącznik nr 4 do uchwały nr .../.../2026

RADY GMINY KOBIERZYCE

z dnia 23 czerwca 2026 r.

**Dane przestrzenne, o których mowa w art. 67a ust. 2 ustawy z dnia 27 marca 2003 roku
o planowaniu i zagospodarowaniu przestrzennym**

Plik GML.

UZASADNIENIE

1. Projekt miejscowego planu zagospodarowania przestrzennego wschodniej części wsi Raclawice Wielkie – obszar B sporządzony został na podstawie uchwały Nr XVIII/364/2020 Rady Gminy Kobierzyce z dnia 30 kwietnia 2020 r. w sprawie przystąpienia do sporządzania miejscowego planu zagospodarowania przestrzennego wschodniej części wsi Raclawice Wielkie.
2. Granice opracowania projektu planu miejscowego określone w uchwale uchwały Nr XVIII/364/2020 Rady Gminy Kobierzyce z dnia 30 kwietnia 2020 r. w sprawie przystąpienia do sporządzania miejscowego planu zagospodarowania przestrzennego wschodniej części wsi Raclawice Wielkie obejmują obszar we wschodniej części wsi Raclawice Wielkie o łącznej powierzchni ok. 16,47ha. Ze względu na prace nad ustaleniem ostatecznego przebiegu projektowanej drogi ekspresowej S8 podzielono obszar planu na 2 obszary: A i B. Obszar A (o pow. 13,95ha), uchwalony uchwałą Nr XLVI/866/2023 Rady Gminy Kobierzyce z dnia 24 lutego 2023 r. obejmuje tereny przeznaczone pod zabudowę usługową, zieleni urządzoną, wody powierzchniowe oraz drogę publiczną i wewnętrzną. Obszar B, o powierzchni ok. 2,62ha obejmuje tereny zlokalizowane w rejonie projektowanego węzła drogi ekspresowej S8 z drogami lokalnymi.
3. W granicach obszaru objętego planem obowiązuje miejscowy plan zagospodarowania przestrzennego wschodniej części wsi Raclawice Wielkie, uchwalony uchwałą Nr XLVI/560/10 Rady Gminy Kobierzyce z dnia 29 czerwca 2010r. opublikowany w Dzienniku Urzędowym Województwa Dolnośląskiego nr 140 z dnia 3 sierpnia 2010r., poz. 2159,
4. Projekt planu miejscowego nie narusza ustaleń studium uwarunkowań i kierunków zagospodarowania przestrzennego Gminy Kobierzyce uchwalonego uchwałą Rady Gminy Kobierzyce Nr XXI/413/2020 z dnia 21 sierpnia 2020r., zmienionego zarządzeniem zastępczym Wojewody Dolnośląskiego Nr 1/2023 z dnia 14 lutego 2023r. i został sporządzony na mapie pozyskanej z państwowego zasobu geodezyjnego.
5. Projekt miejscowego planu zagospodarowania przestrzennego wschodniej części wsi Raclawice Wielkie – obszar B poddany został procedurze formalno-prawnej określonej w art. 17 ustawy z dnia 27 marca 2003r. o planowaniu i zagospodarowaniu przestrzennym (Dz. U. z 2026r. poz. 538) oraz w ustawie z dnia 3 października 2008r. o udostępnianiu informacji o środowisku i jego ochronie, udziale społeczeństwa w ochronie środowiska oraz o ocenach oddziaływania na środowisko (Dz. U. z 2024r., poz. 1112, ze zm.); zakres opracowania jest zgodny z rozporządzeniem Ministra Rozwoju i Technologii z dnia 17 grudnia 2021 r. w sprawie wymaganego zakresu projektu miejscowego planu zagospodarowania przestrzennego (Dz. U. z 2021 r., poz. 2404).
6. Zgodnie z art. 67 ust 3 pkt 4 ustawy z dnia 7 lipca 2023 r. o zmianie ustawy o planowaniu i zagospodarowaniu przestrzennym oraz niektórych innych ustaw (Dz. U. z 2023 r., poz. 1688) procedura planistyczna sporządzania projektu miejscowego planu zagospodarowania przestrzennego wschodniej części wsi Raclawice Wielkie – obszar B została przeprowadzona zgodnie z dotychczasowym brzmieniem, sprzed 24 września 2023 r., ustawy z dnia 27 marca 2003 r. o planowaniu i zagospodarowaniu przestrzennym (Dz. U. z 2026 r., poz. 538) ponieważ postępowanie zostało wszczęte i niezakończone przed dniem wejścia w życie ustawy z dnia 7 lipca 2023 r. o zmianie ustawy o planowaniu i zagospodarowaniu przestrzennym oraz niektórych innych ustaw.
7. Projekt miejscowego planu zagospodarowania przestrzennego wschodniej części wsi Raclawice Wielkie – obszar B uzyskał opinie i uzgodnienia wymagane zgodnie z treścią art. 17 ust 6 ustawy z dnia 27 marca 2003r. o planowaniu i zagospodarowaniu przestrzennym (Dz. U. z 2026r. poz. 538). Ze względu na brak wstępowania takiej problematyki projekt planu miejscowego nie wymagał zaopiniowania w zakresie: lokalizacji nowych zakładów o zwiększonym lub dużym ryzyku wystąpienia poważnych awarii, o których mowa w art. 250 ust. 5 i 7 ustawy z dnia 27 kwietnia 2001 r. – Prawo ochrony środowiska, istniejących zakładów o zwiększonym lub dużym ryzyku wystąpienia poważnych awarii oraz rozmieszczenia obszarów przestrzeni publicznej i terenów zabudowy mieszkaniowej w sąsiedztwie zakładów o zwiększonym lub dużym ryzyku wystąpienia poważnych awarii, w przypadku gdy te inwestycje, obszary lub tereny zwiększają ryzyko lub skutki poważnych awarii, terenów zagrożonych osuwaniem się mas ziemnych, w zakresie sposobu zagospodarowania gruntów leżących w odległości nie większej niż: 25 m od osi napowietrznej linii elektroenergetycznej najwyższych napięć, w przypadku gdy napięcie znamionowe tej linii elektroenergetycznej wynosi 220 kV, 40 m od osi napowietrznej linii elektroenergetycznej najwyższych napięć, w przypadku gdy napięcie znamionowe tej linii elektroenergetycznej przekracza 220 kV, lecz jest nie większe niż 400 kV, 70 m od osi napowietrznej

linii elektroenergetycznej najwyższych napięć, w przypadku gdy napięcie znamionowe tej linii elektroenergetycznej przekracza 400 kV, 25 m od osi linii kablowej HVDC 450 kV oraz żyły powrotnej, 65 metrów od osi gazociągu wysokiego ciśnienia o średnicy mniejszej niż 500 mm lub równej 500 mm, 100 metrów od osi gazociągu wysokiego ciśnienia o średnicy większej niż 500 mm, 65 m od osi gazociągu wysokiego ciśnienia o średnicy mniejszej niż 500 mm lub równej 500 mm, 100 m od osi gazociągu podwyższonego średniego ciśnienia o średnicy większej niż 500 mm, 35 m od osi gazociągu podwyższonego średniego ciśnienia o średnicy mniejszej niż 500 mm lub równej 500 mm, 50 m od osi gazociągu podwyższonego średniego ciśnienia o średnicy większej niż 500 mm, w zakresie terenów leżących w odległości nie większej niż 20 m od osi istniejącego rurociągu przesyłowego dalekosiężnego służącego do transportu ropy naftowej lub produktów naftowych; ani dokonania uzgodnień w zakresie: sposobu zagospodarowania obszarów kolejowych i terenów przyległych do obszarów kolejowych, wpływu na bezpieczeństwo ruchu kolejowego lub rozwój sieci kolejowych linii kolejowej o znaczeniu państwowym, lokalizacji inwestycji i inwestycji towarzyszących oraz obszaru otoczenia Centralnego Portu Komunikacyjnego, zagospodarowania pasa technicznego, pasa ochronnego oraz morskich portów i przystani, zagospodarowania terenów górniczych, zagospodarowania obszarów ochrony uzdrowiskowej.

8. Sposób realizacji wymogów wynikających z art. 1 ust. 2–4 ustawy o planowaniu i zagospodarowaniu przestrzennym:

- 1) wymagania ładu przestrzennego, w tym urbanistyki i architektury: zmieniają w części ustalenia obowiązującego obecnie planu miejscowego w zakresie przeznaczenia terenów z zabudowy mieszkaniowej wielorodzinnej lub jednorodzinnej głównie na cele zabudowy usługowej oraz terenu komunikacji drogowej, w tym odcinek projektowanej drogi ekspresowej S8. Projekt planu miejscowego obejmuje tereny położone poza wykształconą zwartą strukturą funkcjonalno-przestrzenną wsi Raclawice Wielkie oraz bliżej położoną zabudową wsi Chrzanów.
- 2) walory architektoniczne i krajobrazowe: ustalenia planu miejscowego uwzględniają walory architektoniczne i krajobrazowe obszaru objętego planem, nawiązują do ustaleń sąsiadującego bezpośrednio planu miejscowego oraz projektowanego układu komunikacyjnego.
- 3) wymagania ochrony środowiska, w tym gospodarowania wodami i ochrony gruntów rolnych i leśnych:
 - a) ustalenia planu miejscowego wprowadzają wymagania w zakresie ochrony wód gruntowych i powierzchniowych przed zanieczyszczeniami, w tym budowy systemu kanalizacji sanitarnej,
 - b) ustalenia planu miejscowego uwzględniają wymagania ochrony gruntów rolnych i leśnych przed zmianą przeznaczenia na cele nierolnicze przez wykorzystanie uzyskanych dotychczas zgód na zmianę przeznaczenia gruntów rolnych na cele nierolnicze oraz gruntów budowlanych i gruntów niższych klas bonitacyjnych;
- 4) wymagania ochrony dziedzictwa kulturowego i zabytków oraz dóbr kultury współczesnej: ustalenia planu miejscowego uwzględniają wymagania ochrony dziedzictwa kulturowego i zabytków przez określenie zasad obowiązujących w odniesieniu do ochrony zabytków archeologicznych i ustalenie strefy ochrony konserwatorskiej „OW” dla ochrony zabytków archeologicznych.
- 5) wymagania ochrony zdrowia oraz bezpieczeństwa ludzi i mienia, a także potrzeby osób niepełnosprawnych:
 - a) w planie określono wymagania w zakresie wyznaczania miejsc parkingowych przeznaczonych na parkowanie pojazdów zaopatrzonych w kartę parkingową,
 - b) w granicach obszaru objętego planem nie występują: tereny górnicze, obszary szczególnego zagrożenia powodzią ani obszary osuwania się mas ziemnych,
 - c) plan nie wprowadza ustaleń mogących mieć negatywny wpływ na potrzeby osób niepełnosprawnych.
- 6) walory ekonomiczne przestrzeni: plan miejscowy uwzględnia walory ekonomiczne przestrzeni przez wykorzystanie terenów znajdujących się w sąsiedztwie istniejących dróg publicznych i wewnętrznych oraz w zasięgu podstawowej infrastruktury technicznej.

- 7) prawo własności: plan miejscowy w maksymalnym stopniu uwzględnia prawo własności przez partycypację społeczną w trakcie sporządzania planu.
- 8) potrzeby obronności i bezpieczeństwa państwa: plan miejscowy nie wprowadza ustaleń mogących mieć negatywny wpływ na potrzeby obronności i bezpieczeństwa państwa.
- 9) potrzeby interesu publicznego: plan miejscowy uwzględnia potrzeby interesu publicznego przez zapewnienie warunków dostępności terenu do dróg publicznych oraz warunków realizacji podstawowej infrastruktury technicznej.
- 10) potrzeby w zakresie rozwoju infrastruktury technicznej, w szczególności sieci szerokopasmowych: plan miejscowy uwzględnia potrzeby w zakresie rozwoju infrastruktury technicznej przez zapewnienie warunków realizacji podstawowej infrastruktury technicznej, w tym sieci szerokopasmowych.
- 11) zapewnienie udziału społeczeństwa w pracach nad miejscowym planem zagospodarowania przestrzennego, zachowanie jawności i przejrzystości procedur planistycznych:
 - a) ogłoszenia prasowe o przystąpieniu do sporządzenia miejscowego planu zagospodarowania przestrzennego wschodniej części wsi Raławice Wielkie wraz ze strategiczną oceną oddziaływania na środowisko zostały zamieszczone w prasie lokalnej: „Gazeta Wrocławska” z dn. 1.07.2020r.
 - b) obwieszczenie o przystąpieniu do sporządzenia miejscowego planu zagospodarowania przestrzennego wschodniej części wsi Raławice Wielkie wraz ze strategiczną oceną oddziaływania na środowisko zostało wywieszone na tablicach ogłoszeń w dniach 1 lipca do 21 lipca 2020r.
 - c) w terminie określonym w ww. ogłoszeniach i obwieszczeniach nie złożono wniosków zgodnie z art. 17 ust. 1 ustawy z dnia 27 marca 2003r. o planowaniu i zagospodarowaniu przestrzennym (Dz. U. z 2026r. poz. 538),
 - d) wyłożenie do publicznego wglądu projektu miejscowego planu zagospodarowania przestrzennego wschodniej części wsi Raławice Wielkie – obszar B wraz z prognozą oddziaływania na środowisko miało miejsce w dniach od 18 maja do 8 czerwca 2026r., z terminem składania uwag do dnia 22 czerwca 2026r. W trakcie wyłożenia, w dniu 3 czerwca 2026 r. zorganizowana została dyskusja publiczna, podczas której nie zgłoszono żadnych uwag i wniosków do projektu miejscowego planu zagospodarowania przestrzennego ani do prognozy oddziaływania na środowisko sporządzonej do projektu miejscowego planu zagospodarowania przestrzennego. W wyznaczonym terminie, tj. od dnia 18 maja do dnia 22 czerwca 2026 r., nie złożono uwag do ustaleń projektu planu ani do prognozy oddziaływania na środowisko sporządzonej do projektu planu.
- 12) potrzeby zapewnienia odpowiedniej ilości i jakości wody, do celów zaopatrzenia ludności: ustalenia planu w zakresie zaopatrzenia w wodę przewidują możliwość rozbudowy istniejącej sieci wodociągowej.
- 13) ustalając przeznaczenie terenu lub określając potencjalny sposób zagospodarowania i korzystania z terenu, dokonano oceny wagi interesu publicznego i interesów prywatnych (w tym zgłaszanych w postaci wniosków i uwag, zmierzających do ochrony istniejącego stanu zagospodarowania terenu, jak i zmian w zakresie jego zagospodarowania). Na potrzeby opracowanego planu miejscowego uwzględnione zostały dostępne opracowania ekofizjograficzne oraz opracowane zostały prognozy: oddziaływania na środowisko oraz skutków finansowych uchwalenia planu miejscowego.
- 14) struktura przestrzenna obszaru objętego planem miejscowym została ukształtowana z uwzględnieniem dążenia do minimalizowania transportochłonności układu przestrzennego;
- 15) rozwiązania przestrzenne planu miejscowego ułatwiają przemieszczanie się pieszych i rowerzystów;
- 16) nowa zabudowa usługowa została wyznaczona w granicach obszaru znajdującego się poza wykształconą zwartą strukturą funkcjonalno-przestrzenną wsi Raławice Wielkie oraz bliżej położonej wsi Chrzanów, ale o bezpośrednim dostępie do sieci komunikacyjnej oraz optymalnym

stopniem wyposażenia w sieci infrastruktury technicznej adekwatnych dla nowej, planowanej zabudowy

9. Zgodność z wynikami analizy, o której mowa w art. 32 ust. 1, wraz datą uchwały rady gminy, o której mowa w art. 32 ust. 2 ustawy z dnia 27 marca 2003 r. o planowaniu i zagospodarowaniu przestrzennym (Dz. U. z 2026r. poz. 538) – zgodnie z uchwałą nr XIX/376/2020 Rady Gminy Kobierzycze z dnia 29 maja 2020r. w sprawie aktualności miejscowych planów zagospodarowania przestrzennego oraz studium uwarunkowań i kierunków zagospodarowania przestrzennego Gminy Kobierzycze dopuszcza się sporządzanie korekt i zmian obowiązujących planów miejscowych uwzględniając zmieniającą się sytuację społeczno-gospodarczą i potrzeby inwestorów.
10. Wpływ na finanse publiczne, w tym budżet gminy:
 - 1) realizacja ustaleń planu miejscowego prawdopodobnie będzie dla gminy korzystna finansowo (NPV dodatnie). Warunkiem trafności prognozy jest spełnienie przyjętych wcześniej założeń w oparciu, o które została ona sporządzona.
 - 2) wprowadzenie w życie ustaleń planu miejscowego powinno spowodować przyrost nowych powierzchni obiektów budowlanych, co w perspektywie czasowej pozwoli gminie uzyskać źródło stabilnych i długotrwałych wpływów z tytułu podatku od nieruchomości, które zazwyczaj są stosunkowo łatwe do egzekucji;
 - 3) w pierwszych latach po wejście w życie planu głównym źródłem wpływów do budżetu gminy powinny być wpływy z tytułu opłat związanych z obrotem nieruchomościami (renta planistyczna i podatek od czynności cywilnoprawnych). Należy jednak pamiętać, że wpływy te mają charakter warunkowy (np. w przypadku opłaty planistycznej konieczne jest zbycie nieruchomości w okresie 5 lat od momentu uprawomocnienia się planu), więc ich poziom może być niższy od oczekiwań, a w skrajnym przypadku mogą one w ogóle nie wystąpić. Ponadto istotny wpływ na ich poziom będzie miała ogólna sytuacja ekonomiczna kraju oraz bezpośrednio z nią związana sytuacja na lokalnym rynku nieruchomości, co decyduje w największym stopniu o skłonności potencjalnych inwestorów do ponoszenia ryzyka inwestycyjnego.
 - 4) po stronie wydatków z budżetu gminy (jako skutków finansowych uchwalenia nowego planu) główną pozycję mogą stanowić koszty rozbudowy komunalnej infrastruktury sieciowej w ramach uzupełnienia sieci już funkcjonujących (sieć wodociągowa) oraz sieci kanalizacyjnej (budowa nowej sieci).