

Projekt

z dnia 27 lipca 2026 r.

Zatwierdzony przez

**UCHWAŁA NR
RADY GMINY KOBIERZYCE**

z dnia 2026 r.

**w sprawie uchwalenia miejscowego planu zagospodarowania przestrzennego obszaru położonego pomiędzy autostradą A4 i ul. Czekoladową w północno-zachodniej części obrębu Bielany Wrocławskie-
część B**

Na podstawie art. 18 ust. 2 pkt 5 ustawy z dnia 8 marca 1990 r. o samorządzie gminnym (Dz. U. z 2026 r. poz. 662) i art. 20 ust.1 ustawy z 27 marca 2003 r. o planowaniu i zagospodarowaniu przestrzennym (Dz. U. z 2026 r. poz. 538 ze zm.), w związku z uchwałą nr LII/1038/2024 Rady Gminy Kobierzyce z dnia 23 lutego 2024 r. w sprawie przystąpienia do sporządzania miejscowego planu zagospodarowania przestrzennego obszaru położonego pomiędzy autostradą A4 i ul. Czekoladową w północno-zachodniej części obrębu Bielany Wrocławskie oraz po stwierdzeniu, że nie narusza on ustaleń studium uwarunkowań i kierunków zagospodarowania przestrzennego Gminy Kobierzyce uchwalonym przez Radę Gminy Kobierzyce uchwałą nr XXI/413/2020 z dnia 21 sierpnia 2020 r., zmienionego zarządzeniem zastępczym Wojewody Dolnośląskiego Nr 1/2023 z dnia 14 lutego 2023 r. Rada Gminy Kobierzyce uchwala, co następuje:

**Rozdział 1.
Przepisy ogólne**

§ 1. Uchwala się miejscowy plan zagospodarowania przestrzennego obszaru położonego pomiędzy autostradą A4 i ul. Czekoladową w północno-zachodniej części obrębu Bielany Wrocławskie - część B, zwany dalej planem miejscowym obejmującym część obszaru, którego granice oznaczono na rysunku planu miejscowego zgodnie z uchwałą nr LII/1038/2024 Rady Gminy Kobierzyce z dnia 23 lutego 2024 r.

§ 2. Załącznikami do niniejszej uchwały są:

- 1) część graficzna planu miejscowego w skali 1:1000, zwana dalej rysunkiem planu, stanowiąca załącznik graficzny nr 1;
- 2) rozstrzygnięcie o sposobie rozpatrzenia uwag do projektu planu miejscowego, stanowiące załącznik nr 2;
- 3) rozstrzygnięcie o sposobie realizacji, zapisanych w planie inwestycji z zakresu infrastruktury technicznej, które należą do zadań własnych gminy oraz o zasadach ich finansowania zgodnie z przepisami o finansach publicznych, stanowiące załącznik nr 3;
- 4) zbiór danych przestrzennych do miejscowego planu zagospodarowania przestrzennego, stanowiący załącznik nr 4.

§ 3. 1. Następujące oznaczenia graficzne na rysunku planu są obowiązującymi ustaleniami planu:

- 1) granica obszaru objętego uchwałą;
- 2) linia rozgraniczająca tereny o różnym przeznaczeniu lub różnych zasadach zagospodarowania;
- 3) nieprzekraczalna linia zabudowy;
- 4) symbol literowy określający przeznaczenie terenu wraz z numerem;
- 5) strefa „OW” ochrony konserwatorskiej zabytków archeologicznych.

2. Pozostałe oznaczenia mają charakter informacyjny.

§ 4. Ilekroć w przepisach niniejszej uchwały jest mowa o:

- 1) infrastrukturze technicznej - należy przez to rozumieć sieci i urządzenia dystrybucyjne jako ogół podziemnych i nadziemnych budowli i obiektów liniowych służących zaopatrzeniu w wodę, odprowadzeniu ścieków i wód opadowych, zaopatrzeniu w energię elektryczną, gaz i ciepło oraz łączności i telekomunikacji, z wykluczeniem obiektów budowlanych z klasy przeznaczeń terenu obsługi produktów naftowych i gospodarowania odpadami oraz z wykluczeniem obiektów budowlanych z klasy przeznaczeń: terenu gazownictwa, przy czym wykluczenia nie obejmują: stacji paliw płynnych, stacji gazowych i stacji redukcyjnych gazu wysokiego ciśnienia oraz sieci technicznych;
- 2) nieprzekraczalnej linii zabudowy – należy przez to rozumieć linię ograniczającą obszar, na którym dopuszcza się wznoszenie budynków oraz określonych w ustaleniach planu rodzajów budowli nadziemnych, niebędącymi liniami przesyłowymi, sieciami uzbrojenia terenu oraz związanymi z nimi urządzeniami; następujące części budynków nie mogą pomniejszać odległości liczonej od linii rozgraniczającej do nieprzekraczalnej linii zabudowy:
 - a) schody zewnętrzne, wejścia do budynków, pochylnie i rampy dla osób niepełnosprawnych o więcej niż 1,30m,
 - b) balkony, galerie, tarasy i wykusze o więcej niż 1,0m,
 - c) okapy i gzymsy o więcej niż 0,8m,
 - d) łączna powierzchnia wysuniętych względem linii zabudowy tarasów, wykuszy, gzymsów, galerii i wejść do budynków liczona w ich widoku od strony linii zabudowy nie może przekraczać 40% powierzchni elewacji,
 - e) nieprzekraczalna linia zabudowy obowiązuje nowe budynki oraz rozbudowy części budynków istniejących;
- 3) przeznaczeniu podstawowym terenu – należy przez to rozumieć funkcje wraz z urządzeniami i obiektami towarzyszącymi możliwe do realizacji na przeważającej powierzchni terenu wydzielonego liniami rozgraniczającymi;
- 4) przeznaczeniu uzupełniającym terenu – należy przez to rozumieć rodzaje przeznaczenia inne niż podstawowe, które jedynie uzupełniają lub wzbogacają przeznaczenie podstawowe, lokalizowane na zasadzie braku konfliktu z przeznaczeniem podstawowym wynikającym z ich sąsiedztwa;
- 5) urządzeniach i obiektach towarzyszących – należy przez to rozumieć obiekty i urządzenia technicznego wyposażenia i infrastruktury technicznej, drogi wewnętrzne, zaplecze parkingowe i garażowe (w tym trwale związane z gruntem), budynki gospodarcze oraz inne obiekty i urządzenia pełniące pomocniczą rolę wobec przeznaczenia podstawowego lub uzupełniającego;
- 6) powierzchni pokrycia panelami fotowoltaicznymi produkującymi energię w elektrowni słonecznej - należy przez to rozumieć sumę powierzchni wszystkich paneli fotowoltaicznych mierzona po zewnętrznym wymiarze ramy panelu wrzucie poziomym; do tej powierzchni nie wlicza się powierzchni paneli fotowoltaicznych zlokalizowanych na ścianach budynków i budowli.

§ 5. Ilekroć w przepisach niniejszej uchwały jest mowa o przeznaczeniu terenu określonym jako:

- 1) usługi – należy przez to rozumieć obiekty usługowe wraz z niezbędnymi budynkami gospodarczymi i garażami oraz urządzeniami budowlanymi i komunikacją wewnętrzną, z zakresu:
 - a) usług gastronomii - restauracje, kawiarnie, herbaciarnie, puby, winiarnie oraz placówki gastronomiczno-rekreacyjne, jak kluby bilardowe, kręgielnie wraz z obiektami towarzyszącymi, a także obiekty do nich podobne, nienależące do innej klasy usług,
 - b) usług handlu detalicznego - sprzedaż detaliczna towarów, z wykluczeniem sprzedaży detalicznej paliw do pojazdów mechanicznych, wraz z obiektami towarzyszącymi, o powierzchni sprzedaży nie większej niż 2000m², a także obiekty do nich podobne, nienależące do innej klasy usług,
 - c) usług edukacji - tereny przeznaczone pod działalność związaną z prowadzeniem szkół podstawowych i ponadpodstawowych, przedszkoli, żłobków, punktów opieki nad dziećmi, świetlic, a także kształcenia dodatkowego lub uzupełniającego, w tym kursy i szkolenia, a także obiekty do nich podobne, nienależące do innej klasy usług,

- d) usług handlu wielkopowierzchniowego – tereny przeznaczone pod lokalizację obiektów związanych ze sprzedażą detaliczną oraz hurtową o powierzchni sprzedaży powyżej 2000m²,
 - e) usług nauki - obiekty związane z działalnością wyższych uczelni, w tym: dydaktycznej, naukowej, badawczej, doświadczalnej, artystycznej, sportowej, rehabilitacyjnej i diagnostycznej, a także obiekty do nich podobne, nienależące do innej klasy usług,
 - f) usług biurowych i administracji – usługi biurowe związane z obsługą nieruchomości, wynajęciem specjalistów, badaniami, działalnością prawniczą, rachunkowością, księgowością, doradztwem, badaniem rynku i opinii publicznej, pośrednictwem, dostarczaniem informacji, sporządzaniem opracowań, reklamą, biurami podróży i agencji turystycznych, usługami przewodnickimi, firmami finansowymi, bankami, domami maklerskimi, obsługą finansową, ubezpieczeniami i funduszami emerytalno-rentowymi, pojedyncze gabinety lekarskie, a także obiekty do nich podobne, nienależące do innej klasy usług,
 - g) usług sportu i rekreacji – obiekty sportowe i rekreacyjne, a także obiekty do nich podobne, nienależące do innej klasy usług,
 - h) usług kultury i rozrywki – tereny przeznaczone pod lokalizację teatrów, kin, muzeów, galerii sztuki, bibliotek, świetlic, ośrodków kultury, a także obiekty do nich podobne, nienależące do innej klasy usług,
 - i) usług kultu religijnego – tereny przeznaczone pod lokalizację obiektów związanych z kultem religijnym, w tym: kościołów, świątyń, kaplic, a także obiekty do nich podobne, nienależące do innej klasy usług,
 - j) usług turystyki – tereny przeznaczone pod budynki niemieszkalne czasowego zakwaterowania turystów, takie jak hotele i motele oraz inne budynki zamieszkiwania zbiorowego zdefiniowane w przepisach odrębnych,
 - k) usług zdrowia i pomocy społecznej – usługi związane z niepublicznymi przychodniami, poradniami w tym również weterynaryjnymi, ambulatoriami, ośrodkami zdrowia, szpitalami, klinikami, centrami medycznymi, gabinetami lekarskimi, zakładami rehabilitacji leczniczej, domami opieki nad osobami w podeszłym wieku, usługami społecznymi, szkołami rodzenia, żłobkami, wraz z obiektami towarzyszącymi, a także obiekty do nich podobne, nienależące do innej klasy usług;
 - l) usług handlu hurtowego – obiekty związane ze sprzedażą hurtową towarów a także obiekty do nich podobne, nienależące do innej klasy usług,
 - m) usług bezpieczeństwa i porządku publicznego – usługi związane z ochroną przeciwpożarową, w tym jednostki ratowniczo-gaśnicze, remizy i komendy oraz z zabezpieczeniem bezpieczeństwa obywateli, w tym posterunki i komisariaty policji lub straży gminnej, a także obiekty do nich podobne, nienależące do innej klasy usług,
 - n) usług rzemieślniczych kategorii A – obiekty przeznaczone pod lokalizację pomieszczeń związane z usługami: fryzjerskimi, kosmetycznymi, odnowy biologicznej i poprawy kondycji fizycznej, zegarmistrzowskimi, studiami wizażu i odchudzania, łaźniami i saunami, solariami, gabinetami masażu, szewskimi, krawieckimi, rymarskimi, fotograficznymi, introligatorskimi, poligraficznymi, jubilerskimi, lutniczymi, pralniczymi, urządzaniami wystaw, naprawami artykułów użytku osobistego i domowego oraz sprzętu elektronicznego, a także obiekty do nich podobne, nienależące do innej klasy usług,
 - o) usług rzemieślniczych kategorii B – obiekty obsługi pojazdów samochodowych, stacje diagnostyki pojazdów, warsztaty samochodowe biura wynajmu pojazdów mechanicznych, salony samochodowe, parkingi, a także obiekty służące: ekspozycji i obsłudze serwisowej pojazdów samochodowych z wykluczeniem stacji paliw i myjni samochodowych, oraz obiekty firm i baz budowlanych, a także obiekty do nich podobne, nienależące do innej klasy usług;
- 2) produkcja – należy przez to rozumieć budynki i obiekty wraz z niezbędnymi urządzeniami i obiektami towarzyszącymi, z zakresu:
- a) produkcji przemysłowej – tereny przeznaczone pod lokalizację przedsiębiorstw i zakładów produkcyjnych, przetwórstwa rolno – spożywczego, rzemiosła produkcyjnego, drobnej wytwórczości,
 - b) produkcji energii elektrowni słonecznej – tereny przeznaczone pod produkcję energii - elektrownie fotowoltaiczne - ze źródeł odnawialnych o mocy powyżej 500kW, z wykluczeniem produkcji energii wytwarzanej z elektrowni wiatrowych i biogazowni,

- c) składów i magazynów – tereny przeznaczone pod lokalizację obiektów związanych z przewozem, magazynowaniem i spedycją, materiałów i produktów, obiekty służące do przeładunku towarów, składowania, sortowania, konfekcjonowania a także kompleks obiektów do przechowywania i konserwacji pojazdów w tym obsługi, naprawy i wynajmu pojazdów mechanicznych, a także stacje paliw,
 - d) przemysłu portowego – tereny przeznaczone pod lokalizację przedsiębiorstw i zakładów produkcyjnych związanych z działalnością portową;
- 3) zieleni urządzonej – należy przez to rozumieć obszary zieleni urządzonej takie jak skwery, parki, zieleni towarzysząca obiektom budowlanym, wraz z urządzeniami rekreacji oraz innymi urządzeniami i obiektami towarzyszącymi.

Rozdział 2.

Ustalenia dla całego obszaru objętego planem miejscowym

§ 6. W zakresie zasad ochrony i kształtowania ładu przestrzennego ustala się:

- 1) obowiązują nieprzekraczalne linie zabudowy zgodnie z rysunkiem planu;
- 2) wysokość budowli sytuowanych na dachach budynków, mierzona od górnego obrysu połaci dachowej, nie może być większa niż 1/3 wysokości budynku, na którym jest usytuowana, przy czym na dachach budynków o maksymalnej dopuszczanej wysokości, dopuszcza się budowle nie wyższe niż 3m mierzone od najwyższego punktu dachu;
- 3) ograniczenia wysokości zabudowy określone w niniejszej uchwale nie dotyczą inwestycji celu publicznego z zakresu łączności publicznej, w rozumieniu ustawy z dnia 21 sierpnia 1997 r. o gospodarce nieruchomościami.

§ 7. W zakresie zasad ochrony środowiska, przyrody i krajobrazu:

- 1) w granicach obszaru objętego planem zakazuje się prowadzenia działalności związanej z: hotelami robotniczymi, demontażem pojazdów, gospodarowaniem odpadami, punktów skupu i składowania surowców wtórnych;
- 2) zakazuje się realizacji inwestycji oraz prowadzenia działalności, której negatywne oddziaływanie może przekroczyć granice nieruchomości;
- 3) obowiązuje zapewnienie, we własnym zakresie przez właściciela lub władającego terenem, wymaganych standardów zamieszkiwania na terenach sąsiednich (zachowanie dopuszczalnego poziomu hałasu, wibracji, emisji zanieczyszczeń, uciążliwości transportu itp.) w przypadku, gdy wprowadza on na swoją działkę działalność usługową;
- 4) w zakresie gromadzenia i usuwania odpadów, obowiązują zasady określone w odrębnych przepisach.

§ 8. W zakresie zasad ochrony dziedzictwa kulturowego i zabytków, w tym krajobrazów kulturowych:

- 1) zamierzenia inwestycyjne związane z pracami ziemnymi w obrębie stanowiska archeologicznego o numerze 35/107/81-28-AZP (osada kultura łużycka) wymagają przeprowadzenia badań archeologicznych, zgodnie z przepisami odrębnymi.
- 2) ustala się strefę "OW" ochrony konserwatorskiej zabytków archeologicznych, o granicy tożsamej z granicą obszaru objętego planem - w przypadku realizacji inwestycji związanych z pracami ziemnymi, wymagane jest przeprowadzenie badań archeologicznych, zgodnie z przepisami odrębnymi.

§ 9. W zakresie szczegółowych zasad i warunków scalania i podziału nieruchomości ustala się:

- 1) minimalna powierzchnia działek: 1000m²
- 2) minimalna szerokość frontu działek: 10m;
- 3) kąt położenia granic działek, w stosunku do pasa drogowego, powinien zawierać się w przedziale od 60⁰ do 120⁰;
- 4) dla działek wydzielanych w celu realizacji układów komunikacyjnych i lokalizacji urządzeń infrastruktury technicznej minimalna powierzchnia działki 10m², minimalna szerokość działki 2m.

§ 10. W zakresie zasad modernizacji, rozbudowy i budowy systemów komunikacji:

1. Ustala się realizację i/lub się wydzielenie niezbędnych działek dla dróg wewnętrznych.
2. Usytuowane i/lub wydzielane drogi wewnętrzne muszą spełniać warunki:
 - 1) szerokość w liniach rozgraniczających nie może być mniejsza niż 10m,
 - 2) w przypadku sytuowania i/lub wydzielenia nieprzelotowych dróg wewnętrznych obowiązuje realizacja placów do zawracania o wymiarach nie mniejszych niż 12,5m na 12,5m,
 - 3) w miejscach włączeń i skrzyżowań obowiązuje realizacja i/lub wydzielenie tzw. „trójkątów widoczności” o wymiarach minimum 5m na 5m,
 - 4) minimalna szerokość pasa ruchu:
 - a) dla dróg z dwoma pasami ruchu – 3,5m,
 - b) dla dróg jednokierunkowych z jednym pasem ruchu – 4m,
 - 5) drogi wewnętrzne o szerokości większej niż 8,5m powinny posiadać co najmniej jeden wydzielony chodnik o szerokości min. 1,5m;
3. Ustala się liczbę miejsc parkingowych:
 - 1) dla samochodów osobowych:
 - a) dla produkcji przemysłowej, składów i magazynów – nie mniej niż 1 miejsce do parkowania na 4 stanowiska pracy,
 - b) dla usług handlu powyżej 100m² powierzchni sprzedaży - powierzchnia parkingów powinna być dwukrotnie większa od powierzchni sprzedaży, lecz nie mniej niż 8 miejsc do parkowania na każde 100m² powierzchni sprzedaży,
 - c) dla produkcji energii elektrowni słonecznej – nie mniej niż 1 miejsce do parkowania na 150m² powierzchni całkowitej budynków związanych z produkcją energii elektrowni słonecznej,
 - d) dla pozostałych usług, w tym usług handlu do 100m² powierzchni sprzedaży:
 - nie mniej niż 2 miejsca do parkowania dla usług prowadzonych na powierzchni całkowitej do 20m²,
 - następne 3 miejsca do parkowania dla usług prowadzonych na powierzchni całkowitej powyżej 20m² do 50m²,
 - na każde następne rozpoczęte 50m² powierzchni usług - 2 miejsca do parkowania;
 - 2) dla samochodów ciężarowych:
 - a) dla produkcji przemysłowej, składów i magazynów oraz usług z zakresu handlu hurtowego:
 - nie mniej niż 2 miejsca do parkowania dla działalności prowadzonej na powierzchni całkowitej do 1000m²,
 - następne 1 miejsce do parkowania na każde następne rozpoczęte 1000m² powierzchni całkowitej,
 - b) dla usług z zakresu handlu detalicznego i usług rzemieślniczych:
 - nie mniej niż 1 miejsce do parkowania dla usług prowadzonych na powierzchni całkowitej do 1000m²,
 - następne 1 miejsce do parkowania na każde następne rozpoczęte 2000m² powierzchni całkowitej,
 - c) do ilości miejsc do parkowania wlicza się także miejsca dokowania samochodów ciężarowych przy budynkach;
 - 3) do wymaganej liczby miejsc parkingowych zalicza się również miejsca w garażach lub wiatkach parkingowych;
 - 4) miejsca do parkowania należy realizować jako utwardzone w całości lub w części;
 - 5) w ramach dopuszczonej minimalnej liczby miejsc do parkowania należy wyznaczać miejsca parkingowe dla pojazdów zaopatrzonych w kartę parkingową zgodnie z przepisami odrębnymi;
 - 6) miejsca parkingowe przeznaczone na parkowanie pojazdów zaopatrzonych w kartę parkingową wlicza się do bilansu miejsc parkingowych.

4. Należy zapewnić obsługę komunikacyjną oraz połączenie układu komunikacyjnego w obszarze objętym planem z układem zewnętrznym poprzez istniejące skrzyżowania z drogami publicznymi wyższej kategorii.

§ 11.1. W zakresie szczególnych warunków zagospodarowania terenów oraz ograniczenia w ich użytkowaniu, w tym zakaz zabudowy:

- 1) wskazuje się strefę kontrolowaną od gazociągu wysokiego ciśnienia w odległości 35m i 2m od osi gazociągu (zgodnie z rysunkiem planu), w obrębie której obowiązują przepisy odrębne w tym:
 - a) obowiązuje wymóg zapewnienia swobodnego dojazdu oraz przemieszczania się wzdłuż gazociągu,
 - b) w pasie o szerokości 3m od osi gazociągu obowiązuje zakaz sadzenia drzew i krzewów,
 - c) zagospodarowanie terenu należy uzgodnić z zarządcą gazociągu,
 - d) wyklucza się prowadzenie działalności mogącej zagrozić trwałości gazociągu podczas eksploatacji,
 - e) zagospodarowanie terenu, w tym lokalizacja urządzeń i sieci infrastruktury technicznej, wymaga uzgodnienia z zarządcą gazociągu przed uzyskaniem pozwolenia na budowę.

§ 12. W zakresie zasad modernizacji, rozbudowy i budowy systemów infrastruktury technicznej:

- 1) dopuszcza się lokalizację infrastruktury technicznej niezbędnej dla obsługi terenu na całym obszarze objętym planem miejscowym z zachowaniem warunków wynikających z przepisów odrębnych;
- 2) dopuszcza się modernizację, przebudowę, rozbudowę obiektów i urządzeń infrastruktury technicznej oraz zmianę przebiegu istniejących sieci infrastruktury technicznej, pod warunkiem zgodności z przepisami odrębnymi;
- 3) dopuszcza się wydzielanie niezbędnych działek dla realizacji obiektów i urządzeń infrastruktury technicznej (m.in. stacji transformatorowych, przepompowni ścieków itp.) niezbędnej dla obsługi terenu o parametrach innych niż określone w niniejszej uchwale oraz z zachowaniem warunków wynikających z przepisów odrębnych;
- 4) w zakresie zasad modernizacji, rozbudowy i budowy sieci elektroenergetycznej:
 - a) dopuszcza się zaopatrzenie w energię elektryczną z sieci elektroenergetycznej średniego i niskiego napięcia,
 - b) dopuszcza się zaopatrzenie w energię z odnawialnych źródeł energii o mocy przekraczającej 500kW, z wykluczeniem możliwości lokalizacji turbin wiatrowych oraz biogazowni;
- 5) w zakresie zasad modernizacji, rozbudowy i budowy sieci wodociągowej:
 - a) ustala się zaopatrzenie budynków w wodę, z uwzględnieniem warunków dostępności do wody dla celów przeciwpożarowych:
 - z rozdzielczej sieci wodociągowej,
 - z indywidualnych ujęć, z zastrzeżeniem lit. b,
 - b) w ramach zwykłego korzystania z wód, w rozumieniu przepisów odrębnych, dopuszcza się budowę własnych ujęć wodociągowych o parametrach nieprzekraczających wartości, które w myśl przepisów odrębnych wymagałyby uzyskania pozwolenia wodnoprawnego lub zezwolenia wodnoprawnego;
- 6) w zakresie zasad modernizacji, rozbudowy i budowy sieci kanalizacji sanitarnej ustala się odprowadzenie ścieków komunalnych systemem kanalizacji sanitarnej, zgodnie z przepisami odrębnymi;
- 7) w zakresie zasad modernizacji, rozbudowy i budowy systemów odprowadzania wód opadowych i roztopowych - z wykluczeniem terenów komunikacji i infrastruktury technicznej - ustala się stosowanie rozwiązań polegających na zagospodarowaniu całości lub części wód opadowych i roztopowych w miejscu opadu, w szczególności poprzez gospodarcze wykorzystanie, odparowanie, rozsączanie do gruntu lub retencjonowanie na działce budowlanej, zgodnie z przepisami odrębnymi wraz ze spowolnieniem ich odpływu do odbiornika;
- 8) w zakresie zasad modernizacji, rozbudowy i budowy sieci gazowej ustala się zaopatrzenie w gaz ze zbiorników gazu lub z sieci gazowej;
- 9) w zakresie zasad modernizacji, rozbudowy i budowy sieci ciepłowniczej, ustala się:

- a) obowiązek stosowania urządzeń grzewczych o wysokiej sprawności i niskim stopniu emisji zanieczyszczeń,
- b) dopuszcza się zaopatrzenie w energię do celów grzewczych z zachowaniem warunków wynikających z przepisów odrębnych oraz z odnawialnych źródeł energii, o mocy przekraczającej 500kW, z wykluczeniem możliwości lokalizacji turbin wiatrowych oraz biogazowni.

§ 13. Określa się wysokość stawki procentowej, o której mowa w art. 36 ust. 4 ustawy na 30%.

Rozdział 3. **Ustalenia szczegółowe**

§ 14. 1. Wyznacza się teren usług i/lub produkcji oznaczony na rysunku planu miejscowego symbolem 1U-P, dla którego ustala się:

1) przeznaczenie podstawowe:

- a) usługi (usługi gastronomii, usługi handlu detalicznego, usługi handlu hurtowego, usługi rzemieślnicze kategorii A i B, usługi kultury i rozrywki, usługi sportu i rekreacji, usługi edukacji, usługi nauki, usługi zdrowia i pomocy społecznej, usługi biurowe i administracji, usługi bezpieczeństwa i porządku publicznego) - z wykluczeniem: usług handlu wielkopowierzchniowego, usług turystyki, usług kultu religijnego,
- b) produkcja (produkcja przemysłowa, produkcja energii elektrowni słonecznej, składy i magazyny) - z wykluczeniem: przemysłu portowego;

2) przeznaczenie uzupełniające:

- a) gazownictwo, w tym lokalizacja: urządzeń wytwarzających energię elektryczną z gazu oraz stacja redukcyjna gazu wysokiego ciśnienia – HPG wraz z infrastrukturą i rurociągiem przesyłowym do układu Kogeneracyjnego (Turbina Gazowa z Generatorem),
- b) zieleń urządzona,
- c) komunikacja drogowa wewnętrzna,
- d) infrastruktura techniczna.

2. W zakresie zasad zagospodarowania terenu:

- 1) od autostrady A4 obowiązują linie zabudowy zgodnie z przepisami odrębnymi;
- 2) dopuszcza się realizację kondygnacji podziemnych;
- 3) dopuszcza się lokalizowanie zbiorników wodnych;

3. W zakresie zasad kształtowania zabudowy:

- 1) ustala się maksymalną wysokość zabudowy:
 - a) dla budynków na: 24m;
 - b) dla budowli na: 60m, z zastrzeżeniem pkt 2;
- 2) ustala się lokalizację budowli, o których mowa w pkt 1, w odległości od zewnętrznej krawędzi jezdni drogi krajowej nie mniejszej niż maksymalna wysokość tych budowli;
- 3) ustala się zasady kształtowania dachów: dachy o dowolnej geometrii i rodzajach pokrycia dachów.

4. W zakresie wskaźników zagospodarowania terenu:

- 1) maksymalny udział powierzchni zabudowy działki budowlanej ustala się na 0,8;
- 2) minimalny udział powierzchni biologicznie czynnej ustala się na 0,2;
- 3) wskaźnik nadziemnej intensywności zabudowy ustala się w przedziale od 0 do 3,0;
- 4) powierzchnia pokrycia panelami fotowoltaicznymi sytuowanymi na gruncie: maksymalnie 49% powierzchni działki budowlanej;
- 5) minimalną powierzchnię działki budowlanej ustala się na 1000².

§ 15. 1. Wyznacza się teren gazownictwa oznaczony na rysunku planu miejscowego symbolem 1IG, dla którego ustala się:

- 1) przeznaczenie podstawowe: teren gazownictwa;
- 2) przeznaczenie uzupełniające: infrastruktura techniczna.

2. W zakresie zasad zagospodarowania terenu: dopuszcza się sytuowanie budynków zwróconych ścianą bez otworów okiennych lub drzwiowych w stronę granicy z sąsiednią działką budowlaną, w odległości 1,5m od tej granicy lub bezpośrednio przy tej granicy.

3. W zakresie zasad kształtowania zabudowy:

- 1) ustala się maksymalną wysokość zabudowy:
 - a) dla budynków na: 5m;
 - b) dla budowli się na: 10m, z zastrzeżeniem §6 pkt 2;
- 2) ustala się zasady kształtowania dachów: dachy o dowolnej geometrii i rodzajach pokrycia dachów.

4. W zakresie wskaźników zagospodarowania terenu:

- 1) maksymalny udział powierzchni zabudowy działki budowlanej ustala się na 0,8;
- 2) minimalny udział powierzchni biologicznie czynnej ustala się na 0,2;
- 3) wskaźnik nadziemnej intensywności zabudowy ustala się w przedziale od 0 do 1,0.

§ 16. 1. Wyznacza się teren drogi głównej, oznaczony na rysunku planu miejscowego symbolem 1KDG, dla którego ustala się przeznaczenie podstawowe: teren komunikacji drogowej publicznej - droga główna.

2. Ustala się szerokość drogi w liniach rozgraniczających, zgodnie z rysunkiem planu.

§ 17. 1. Wyznacza się teren drogi lokalnej, oznaczony na rysunku planu miejscowego symbolem 1KDL, dla którego ustala się przeznaczenie podstawowe: teren komunikacji drogowej publicznej - droga lokalna.


2. Ustala się szerokość drogi w liniach rozgraniczających, zgodnie z rysunkiem planu.

Rozdział 4. Przepisy końcowe

§ 18. Wykonanie niniejszej uchwały powierza się Wójtowi Gminy Kobierzyce.


§ 19. Uchwała wchodzi w życie po upływie 14 dni od daty ogłoszenia w Dzienniku Urzędowym Województwa Dolnośląskiego.

**MIEJSCOWY PLAN ZAGOSPODAROWANIA PRZESTRZENNEGO
OBSZARU POŁOŻONEGO POMIĘDZY AUTOSTRADĄ A4 I UL. CZEKOLADOWĄ W
PÓŁNOCNO-ZACHODNIEJ CZĘŚCI OBRĘBU BIELANY WROCŁAWSKIE - CZĘŚĆ B**
rysunek planu miejscowego
w skali 1:1000

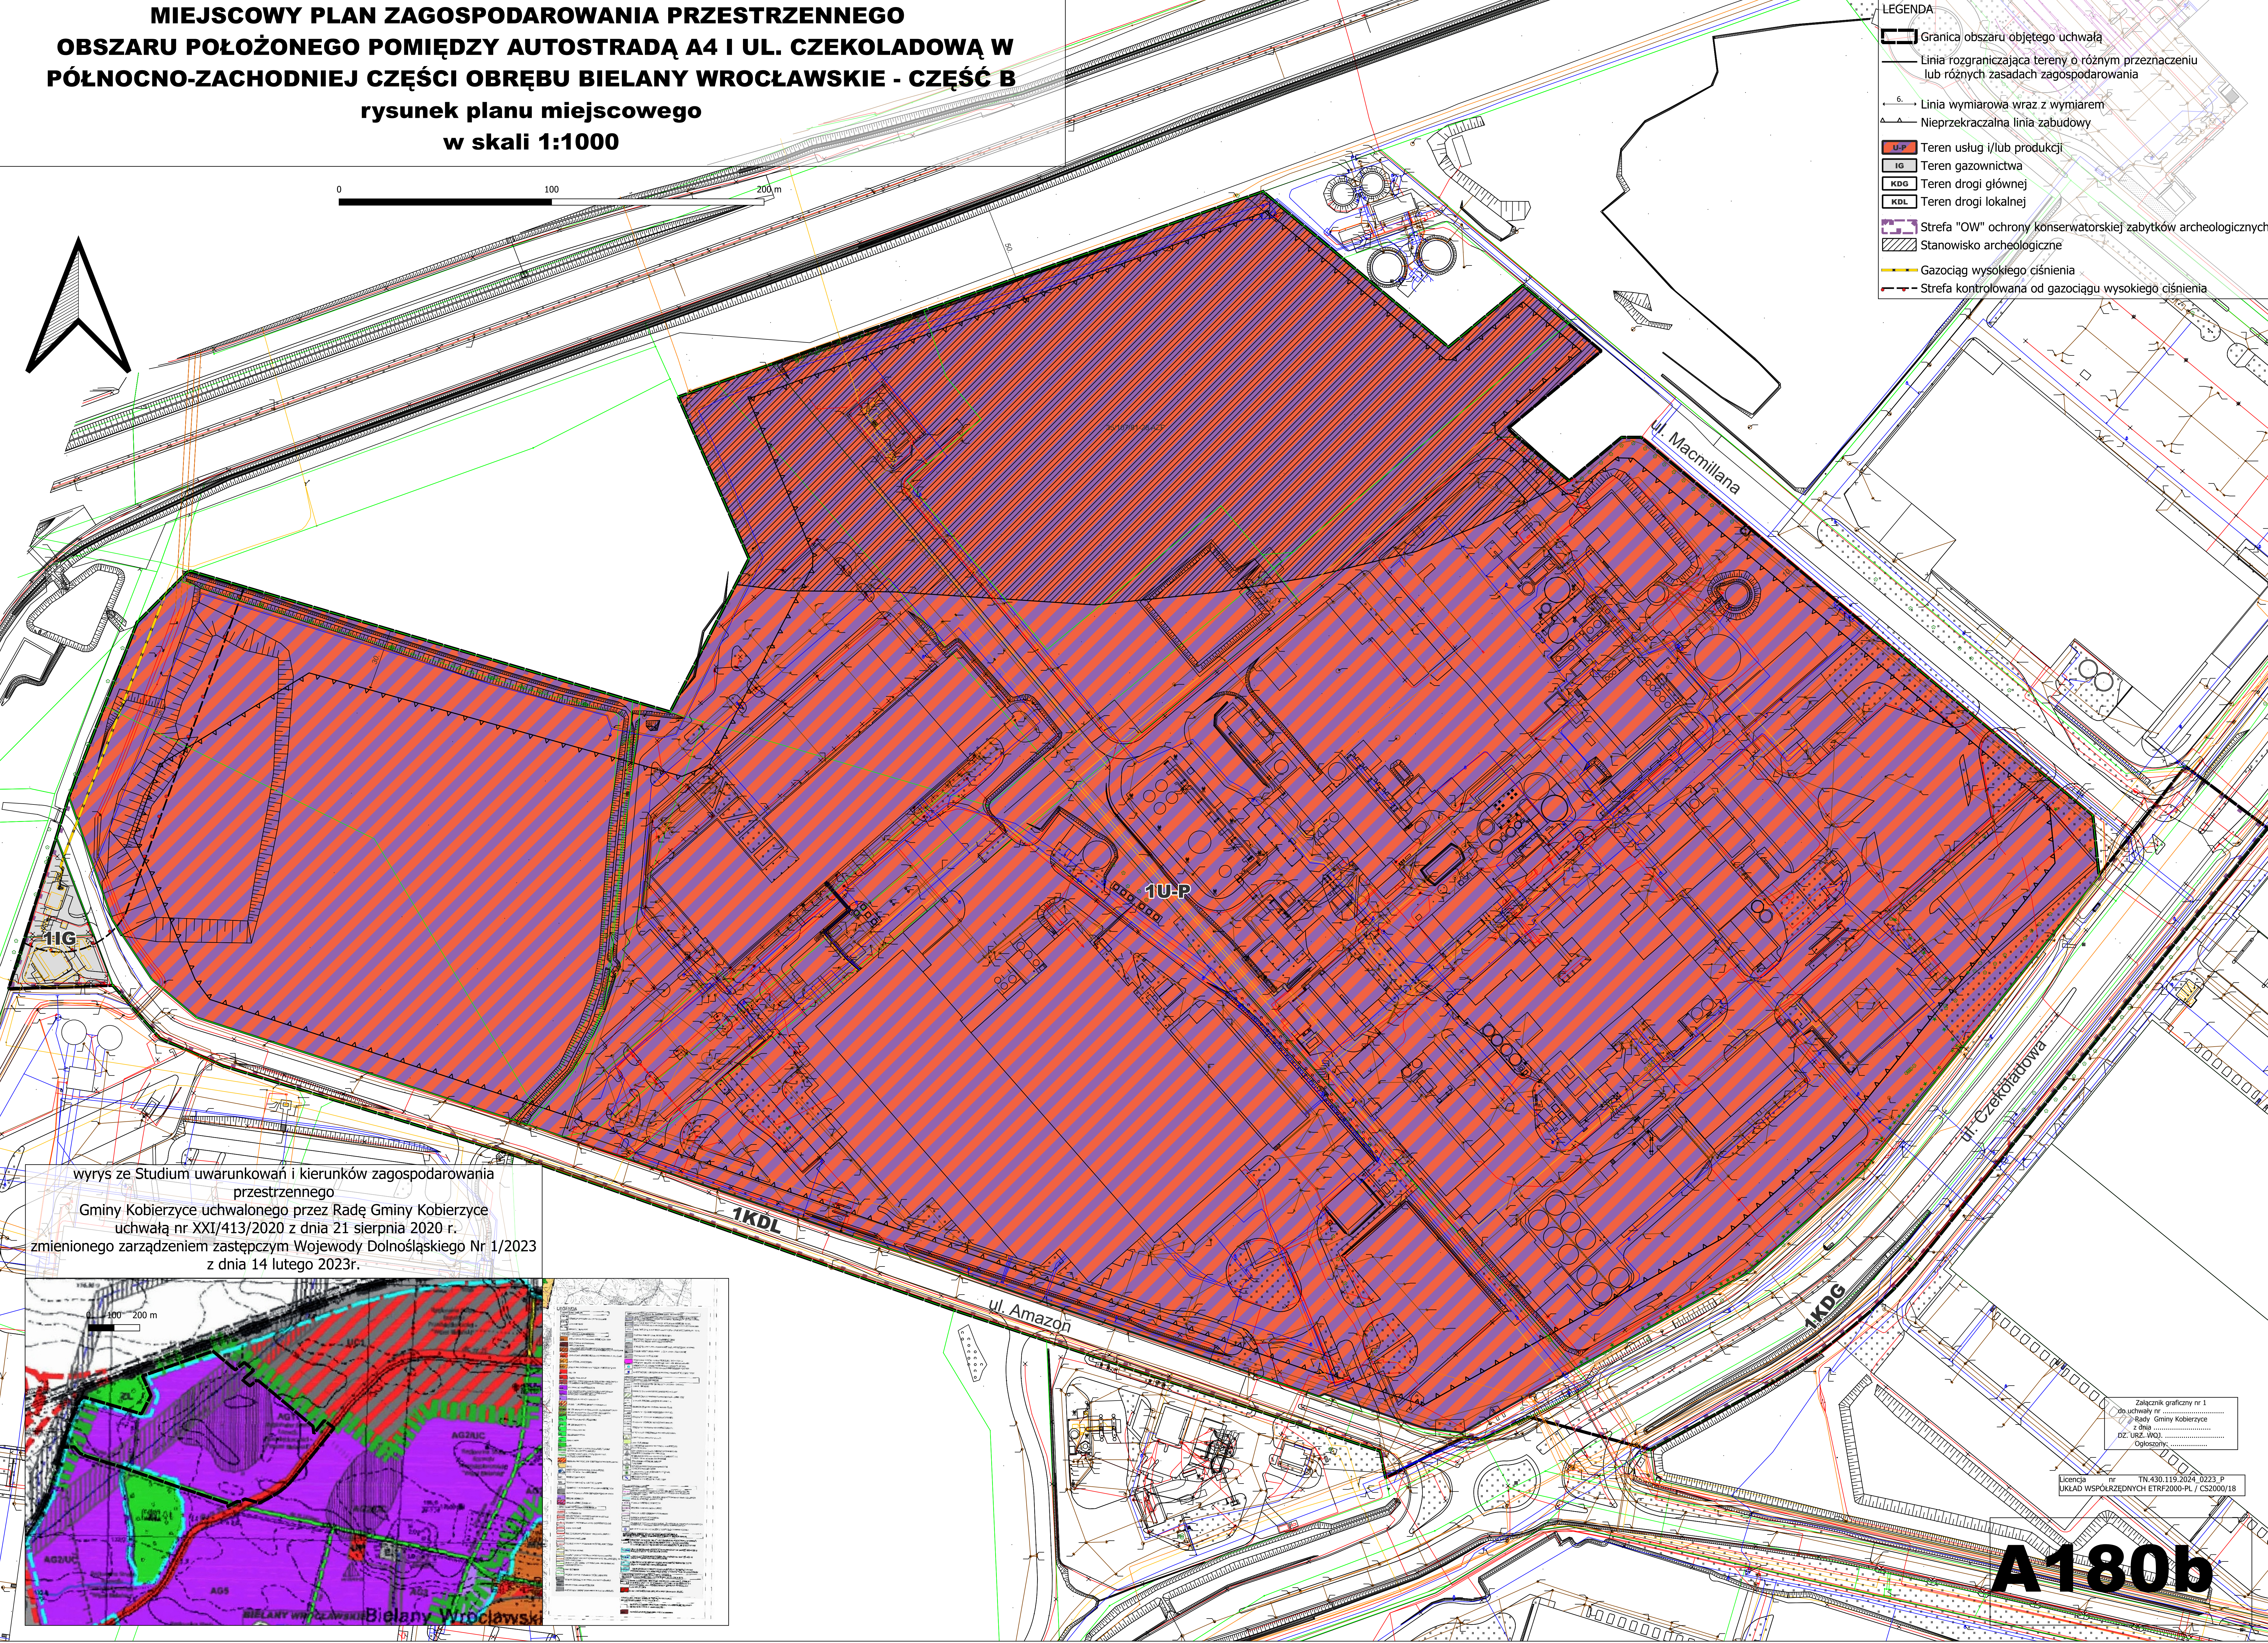

- LEGENDA
- Granica obszaru objętego uchwałą
 - Linia rozgraniczająca tereny o różnym przeznaczeniu lub różnych zasadach zagospodarowania
 - Linia wymiarowa wraz z wymiarem
 - Nieprzekraczalna linia zabudowy
 - 1U-P Teren usług i/lub produkcji
 - 1IG Teren gazownictwa
 - 1KDG Teren drogi głównej
 - 1KDL Teren drogi lokalnej
 - Strefa "OW" ochrony konserwatorskiej zabytków archeologicznych
 - Stanowisko archeologiczne
 - Gazociąg wysokiego ciśnienia
 - Strefa kontrolowana od gazociągu wysokiego ciśnienia

wyrys ze Studium uwarunkowań i kierunków zagospodarowania przestrzennego Gminy Kobierzyce uchwalonego przez Radę Gminy Kobierzyce uchwałą nr XXI/413/2020 z dnia 21 sierpnia 2020 r. zmienionego zarządzeniem zastępczym Wojewody Dolnośląskiego Nr 1/2023 z dnia 14 lutego 2023r.

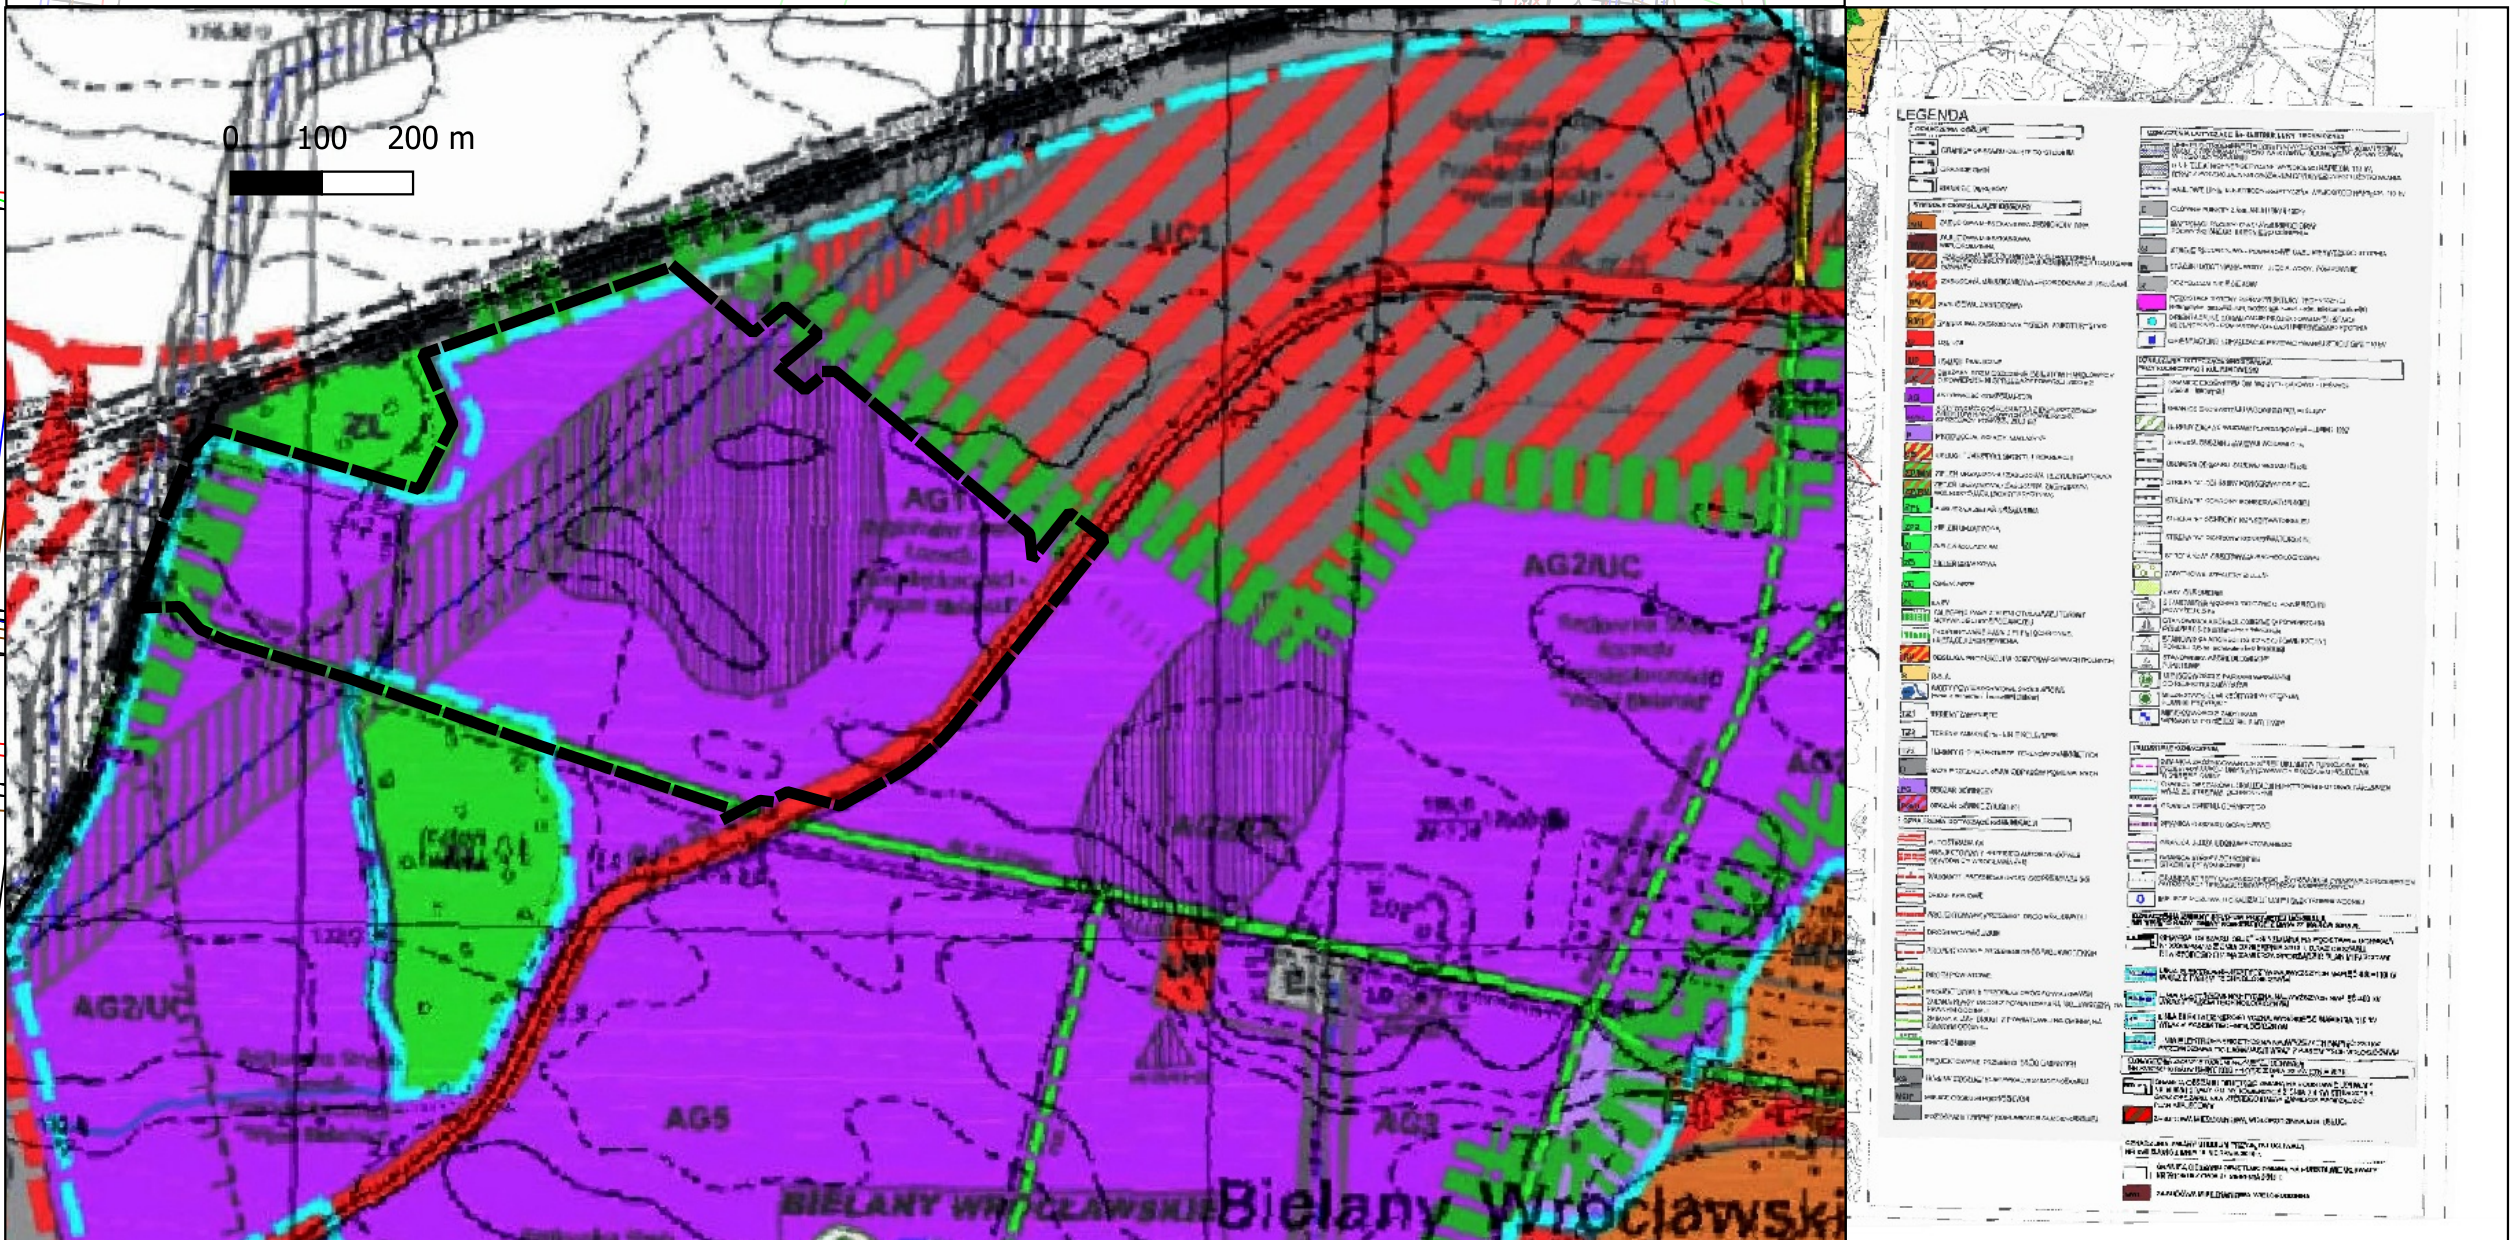

Załącznik graficzny nr 1
do uchwały nr
Rady Gminy Kobierzyce
z dnia
DZ. Urz. Woj.
Ogłoszony:

licencja nr TN.430.115.2024.0223.P
UKŁAD WSPÓŁRZĘDNYCH ETRN/2000-PL / CS2000/18

A180b

Załącznik nr 2 do uchwały nr

Rady Gminy Kobierzyce

z dnia 2026 r.

ROZSTRZYGNIĘCIE W SPRAWIE UWAG WNIESIONYCH DO MIEJSCOWEGO PLANU

Ponieważ do projektu miejscowego planu zagospodarowania przestrzennego w trakcie konsultacji społecznych nie wpłynęła żadna uwaga, nie ma konieczności sporządzania rozstrzygnięcia o sposobie rozpatrzenia uwag.

Załącznik nr 3 do uchwały nr
Rady Gminy Kobierzyce
z dnia 2026 r.

ROZSTRZYGNIĘCIE O SPOSOBIE REALIZACJI INWESTYCJI Z ZAKRESU INFRASTRUKTURY TECHNICZNEJ

Rozstrzygnięcia dokonano na podstawie art. 20 ust. 2 ustawy z dnia 27 marca 2003 r. o planowaniu i zagospodarowaniu przestrzennym (Dz. U. z 2026 r. poz. 538 ze zm.)

- 1) Inwestycje z zakresu infrastruktury technicznej, służące zaspokajaniu zbiorowych potrzeb mieszkańców, stanowią zgodnie z art. 7 ust. 1 ustawy z dnia 8 marca 1990 r. o samorządzie gminnym (Dz. U. z 2026 r. poz. 662) zadania własne gminy.
- 2) Realizacja inwestycji przebiegać będzie zgodnie z obowiązującymi przepisami, w tym między innymi ustawą Prawo budowlane, ustawą Prawo zamówień publicznych (Dz. U. z 2026 r. poz. 793), ustawą o samorządzie gminnym, ustawą o gospodarce komunalnej i Prawem ochrony środowiska.
- 3) W przypadku przeprowadzanych przebudowy dróg należy dokonać analizy potrzeb realizacji infrastruktury podziemnej, i jej realizację przeprowadzić wyprzedzająco lub w trakcie przebudowy drogi.
- 4) Finansowanie inwestycji w zakresie infrastruktury technicznej, ujętych w niniejszym planie, które należą do zadań własnych gminy, podlega przepisom ustawy z dnia 27 sierpnia 2009 r. o finansach publicznych (Dz.U. z 2025 r. poz. 1483, ze zm.)
- 5) Inwestycje w zakresie przesyłania i dystrybucji paliw gazowych, energii elektrycznej lub ciepła realizowane będą w sposób określony w art. 7 ustawy z dnia 10 kwietnia 1997 r. Prawo energetyczne (Dz. U. z 2026 r. poz. 43, ze zm.)

Załącznik nr 4 do uchwały nr

Rady Gminy Kobierzyce

z dnia 2026 r.

Dane przestrzenne, o których mowa w art. 67a ust. 3 i 5 ustawy z dnia 27 marca 2003 r. o planowaniu i zagospodarowaniu przestrzennym (j.t. Dz.U. z 2020 r. poz. 293 z późn. zm.) ujawnione zostaną po kliknięciu w ikonę.

Uzasadnienie

w sprawie uchwalenia miejscowego planu zagospodarowania przestrzennego obszaru położonego pomiędzy autostradą A4 i ul. Czekoladową w północno-zachodniej części obrębu Bielany Wrocławskie - część B

Projekt miejscowego planu zagospodarowania przestrzennego obszaru położonego pomiędzy autostradą A4 i ul. Czekoladową w północno-zachodniej części obrębu Bielany Wrocławskie – część B sporządzony został na podstawie uchwały nr LII/1038/2024 Rady Gminy Kobierzyce z dnia 23 lutego 2024 r. Miejscowy plan zagospodarowania przestrzennego jest dokumentem planistycznym, określającym politykę zagospodarowania przestrzennego obszaru, dla którego jest sporządzany i określa zasady zagospodarowania przestrzennego dla danego terenu. W odróżnieniu od studium uwarunkowań i kierunków zagospodarowania przestrzennego stanowi on prawo miejscowe. Jest zobowiązaniem władz gminy do działań zgodnie z zapisami uchwały MPZP. W dokumencie tym formułuje się zasady ogólne oraz szczegółowe dotyczące zagospodarowania danego teren oraz integruje dokumenty programowe i wizje związane z rozwojem gospodarczym i społecznym.

Celem przystąpienia do sporządzenia miejscowego planu zagospodarowania obszaru położonego pomiędzy autostradą A4 i ul. Czekoladową w północno-zachodniej części obrębu Bielany Wrocławskie jest ustalenie: terenu wodociągów [IW] na działkach nr 280/35 i 280/77; terenu kanalizacji [IK] na części działki nr 280/49 (pod projektowaną stacją zlewczą) – powyższe ujęte zostało w części A tego planu. W części B planu nastąpi natomiast uaktualnienie wskaźników i parametrów urbanistycznych w tym wskaźników ilości miejsc parkingowych dla samochodów osobowych i ciężarowych oraz ustalenie możliwości lokalizacji urządzeń fotowoltaicznych zgodnie ze Studium uwarunkowań i kierunków zagospodarowania przestrzennego Gminy Kobierzyce.

Uchwalenie planu ma za zadanie: opisać przeznaczenia zgodnie z rozporządzeniem Ministra Rozwoju i Technologii z dnia 17 grudnia 2021r. w sprawie wymaganego zakresu projektu miejscowego planu zagospodarowania przestrzennego (Dz. U. z 2021r., poz. 2404); wprowadzić ład przestrzenny i zrównoważony rozwój w Gminie Kobierzyce; chronić wartości architektoniczne i krajobrazowe; chronić środowisko przyrodnicze i kulturowe; zapewnić ciągłość wydawania decyzji administracyjnych w szczególności liniowych (wodociągi, gazociągi, kanalizacja sanitarna, linie energetyczne, itp.) dla przedmiotowych obszarów; pozwolić uporządkować przestrzeń po przez wprowadzenie określonych funkcji.

Projekt planu, nie narusza ustaleń obowiązującego „Studium uwarunkowań i kierunków zagospodarowania przestrzennego gminy Kobierzyce”, uchwalonego przez Radę Gminy Kobierzyce uchwałą nr XXI/413/2020 z dnia 21 sierpnia 2020 r. W przedkładanym do uchwalenia planie miejscowym zrealizowano wymogi wynikające z art. 1 ust. 2-4 ustawy:

1) Wymagania ładu przestrzennego, w tym urbanistyki i architektury dostosowane zostały do istniejącego sposobu zagospodarowania zarówno w warstwie funkcjonalnej przeznaczenia terenów jak i w warstwie dotyczącej parametrów zabudowy. Uwzględniono strukturę funkcjonalno-przestrzenną okolicznych terenów oraz mieszkaniowo - usługowy charakter terenów sąsiednich.

2) Wyznaczając tereny pod zabudowę uwzględniono walory architektoniczne i krajobrazowe, tak aby nowo powstałe obiekty nawiązywały do terenów sąsiednich wykorzystywanych obecnie i nowoprojektowanych terenów, do tej pory nie wykorzystanych, a zaplanowanych również jako tereny mieszkaniowo - usługowe.

3) W zakresie ochrony środowiska, w tym gospodarowania wodami i ochrony gruntów rolnych i leśnych w obszarze objętym planem uwzględniono fakt, że obszar jest położony bezpośrednio przy terenach wyposażonych w infrastrukturę techniczną, co umożliwia podłączenie obszaru do wszystkich niezbędnych sieci infrastruktury, dzięki czemu w maksymalny możliwy sposób chronione są zasoby wodne przed zanieczyszczeniami pochodzenia komunalnego.

4) Ochrony zdrowia oraz bezpieczeństwa ludzi i mienia, a także potrzeby osób niepełnosprawnych została uwzględniona między innymi poprzez ustalenie stosownej liczby miejsc parkingowych przeznaczonych na postój pojazdów zaopatrzonych w kartę parkingową, zgodnie z przepisami odrębnymi.

5) Projekt planu uwzględnia zarówno walory ekonomiczne przestrzeni obszaru objętego planem jak i prawo własności a także potrzeby interesu publicznego. Przy kreowaniu przestrzeni, kierowano się przede wszystkim zasadą kontynuacji zabudowy i funkcji istniejących na obszarach przyległych z uwzględnieniem obszarów wyposażonych w infrastrukturę techniczną, w tym także dostępności do publicznego transportu zbiorowego oraz w maksymalnym stopniu uwzględniając prawo własności przede wszystkim poprzez utrzymanie istniejących funkcji terenów oraz partycypację społeczną w trakcie sporządzania projektu planu.

6) Z uwagi na wyposażenie obszaru w podstawową infrastrukturę techniczną, uzbrojenie terenu nie będzie generować wysokich kosztów, jednocześnie ustalenia dopuszczają wydzielanie niezbędnych działek dla realizacji infrastruktury technicznej oraz budowę przyłączy.

7) Zgodnie z wymogami art. 17 ustawy zapewniono udział społeczeństwa w pracach nad miejscowym planem zagospodarowania przestrzennego:

a) w wyniku ogłoszenia i obwieszczenia o przystąpieniu do sporządzenia planu, zgodnie z art. 17 pkt 1 ustawy o planowaniu i zagospodarowaniu przestrzennym, nie wpłynęły żadne wnioski od osób fizycznych;

b) wszystkie procedury związane z opracowaniem projektu planu prowadzone były z zachowaniem jawności i przejrzystości procedur planistycznych.

Ze względu na brak występowania na obszarze planu problematyki, w planie nie określa się:

- 1) zasad w zakresie potrzeby obronności i bezpieczeństwa państwa;
- 2) sposobu i terminu tymczasowego zagospodarowania, urządzania i użytkowania terenów;
- 3) wymagania wynikające z potrzeb kształtowania przestrzeni publicznych;
- 4) granic i sposobu zagospodarowania terenów górniczych.

W przypadku niniejszego projektu planu miejscowego nie zachodzi konieczność poniesienia znaczących nakładów na budowę urządzeń infrastruktury technicznej i drogowej. W wyniku sporządzenia analizy przyjętej uchwałą Rady Gminy Kobierzyce nr XXV/474/17 z dnia 28 kwietnia 2017r. w sprawie aktualności miejscowych planów zagospodarowania przestrzennego oraz studium uwarunkowań i kierunków zagospodarowania przestrzennego Gminy Kobierzyce, ustalono, iż obowiązujące dokumenty planistyczne są aktualne, dopuszczono jednak sporządzanie korekt i zmian obowiązujących planów miejscowych uwzględniając zmieniającą się sytuację społeczno-gospodarczą i potrzeby inwestorów. Mając na uwadze powyższe, zgodnie z art. 17 pkt 14 ustawy o planowaniu i zagospodarowaniu przestrzennym, przedkłada się do uchwalenia projekt miejscowego planu zagospodarowania przestrzennego obszaru położonego pomiędzy autostradą A4 i ul. Czekoladową w północno-zachodniej części obrębu Bielany Wrocławskie – część B wraz z raportem.