

Projekt

z dnia 10 sierpnia 2026 r.

Zatwierdzony przez

**UCHWAŁA NR
RADY GMINY KOBIERZYCE**

z dnia 2026 r.

w sprawie uchwalenia miejscowego planu zagospodarowania przestrzennego wsi Pustków Żurawski oraz osiedla Żurawice położony w obrębach: Pustków Żurawski i Żurawice - część B

Na podstawie art. 18 ust. 2 pkt 5 ustawy z dnia 8 marca 1990 r. o samorządzie gminnym (Dz. U. z 2026 r. poz. 662 ze zm.) i art. 20 ust.1 ustawy z 27 marca 2003 r. o planowaniu i zagospodarowaniu przestrzennym (Dz. U. z 2026 r. poz. 538 ze zm.), w związku z uchwałą nr XLIX/979/2023 Rady Gminy Kobierzyce z dnia 29 września 2024 r. w sprawie przystąpienia do sporządzania miejscowego planu zagospodarowania przestrzennego wsi Pustków Żurawski oraz osiedla Żurawice położony w obrębach: Pustków Żurawski i Żurawice- część B oraz po stwierdzeniu, że nie narusza on ustaleń studium uwarunkowań i kierunków zagospodarowania przestrzennego Gminy Kobierzyce uchwalonym przez Radę Gminy Kobierzyce uchwałą nr XXI/413/2020 z dnia 21 sierpnia 2020 r., zmienionego zarządzeniem zastępczym Wojewody Dolnośląskiego Nr 1/2023 z dnia 14 lutego 2023 r. Rada Gminy Kobierzyce uchwala, co następuje:

**Rozdział 1.
Przepisy ogólne**

§ 1. Uchwala się miejscowy plan zagospodarowania przestrzennego wsi Pustków Żurawski oraz osiedla Żurawice położony w obrębach: Pustków Żurawski i Żurawice - część B, zwany dalej planem miejscowym obejmującym obszar, którego granice oznaczono na rysunku planu miejscowego zgodnie z uchwałą nr XLIX/979/2023 Rady Gminy Kobierzyce z dnia 29 września 2023 r.

§ 2. Załącznikami do niniejszej uchwały są:

- 1) część graficzna planu miejscowego w skali 1:1000, zwana dalej rysunkiem planu, stanowiąca załącznik graficzny nr 1;
- 2) rozstrzygnięcie o sposobie rozpatrzenia uwag do projektu planu miejscowego, stanowiące załącznik nr 2;
- 3) rozstrzygnięcie o sposobie realizacji, zapisanych w planie inwestycji z zakresu infrastruktury technicznej, które należą do zadań własnych gminy oraz o zasadach ich finansowania zgodnie z przepisami o finansach publicznych, stanowiące załącznik nr 3;
- 4) dane przestrzenne, o których mowa w art. 67a ust. 2 ustawy z dnia 27 marca 2003 roku o planowaniu i zagospodarowaniu przestrzennym, stanowiące załącznik nr 4.

§ 3. 1. Następujące oznaczenia graficzne na rysunku planu są obowiązującymi ustaleniami planu:

- 1) granica obszaru objętego uchwałą;
- 2) linia rozgraniczająca tereny o różnym przeznaczeniu lub różnych zasadach zagospodarowania;
- 3) nieprzekraczalna linia zabudowy;
- 4) symbol literowy określający przeznaczenie terenu wraz z numerem;
- 5) zieleń izolacyjna wewnętrzna.

2. Pozostałe oznaczenia mają charakter informacyjny.

§ 4. Ilekroć w przepisach niniejszej uchwały jest mowa o:

- 1) infrastrukturze technicznej - należy przez to rozumieć sieci i urządzenia dystrybucyjne jako ogół podziemnych i nadziemnych budowli i obiektów liniowych służących zaopatrzeniu w wodę,

odprowadzeniu ścieków i wód opadowych, zaopatrzeniu w energię elektryczną, gaz i ciepło oraz łączności i telekomunikacji, z wykluczeniem obiektów budowlanych z klasy przeznaczeń terenu obsługi produktów naftowych i gospodarowania odpadami oraz z wykluczeniem obiektów budowlanych z klasy przeznaczeń terenu gazownictwa, przy czym wykluczenia nie obejmują sieci technicznych;

- 2) nieprzekraczalnej linii zabudowy – należy przez to rozumieć linię ograniczającą obszar, na którym dopuszcza się wznoszenie budynków oraz określonych w ustaleniach planu rodzajów budowli nadziemnych, niebędącymi liniami przesyłowymi, sieciami uzbrojenia terenu oraz związanymi z nimi urządzeniami; następujące części budynków nie mogą pomniejszać odległości liczonej od linii rozgraniczającej do nieprzekraczalnej linii zabudowy:
 - a) schody zewnętrzne, wejścia do budynków, pochylnie i rampy dla osób niepełnosprawnych o więcej niż 1,30m,
 - b) balkony, galerie, tarasy i wykusze o więcej niż 1,0m,
 - c) okapy i gzymsy o więcej niż 0,8m,
 - d) łączna powierzchnia wysuniętych względem linii zabudowy tarasów, wykuszy, gzymsów, galerii i wejść do budynków liczona w ich widoku od strony linii zabudowy nie może przekraczać 40% powierzchni elewacji,
 - e) nieprzekraczalna linia zabudowy obowiązuje nowe budynki oraz rozbudowy części budynków istniejących;
- 3) przeznaczeniu podstawowym terenu – należy przez to rozumieć funkcje wraz z urządzeniami i obiektami towarzyszącymi możliwe do realizacji na przeważającej powierzchni terenu wydzielonego liniami rozgraniczającymi;
- 4) przeznaczeniu uzupełniającym terenu – należy przez to rozumieć rodzaje przeznaczenia inne niż podstawowe, które jedynie uzupełniają lub wzbogacają przeznaczenie podstawowe, lokalizowane na zasadzie braku konfliktu z przeznaczeniem podstawowym wynikającym z ich sąsiedztwa;
- 5) urządzeniach i obiektach towarzyszących – należy przez to rozumieć obiekty i urządzenia technicznego wyposażenia i infrastruktury technicznej, drogi wewnętrzne, zaplecze parkingowe i garażowe (w tym trwale związane z gruntem), budynki gospodarcze oraz inne obiekty i urządzenia pełniące pomocniczą rolę wobec przeznaczenia podstawowego lub uzupełniającego;
- 6) powierzchni pokrycia panelami fotowoltaicznymi produkującymi energię w elektrowni słonecznej - należy przez to rozumieć sumę powierzchni wszystkich paneli fotowoltaicznych mierzona po zewnętrznym wymiarze ramy panelu wrzucie poziomym; do tej powierzchni nie wlicza się powierzchni paneli fotowoltaicznych zlokalizowanych na ścianach budynków i budowli;
- 7) zieleni izolacyjnej wewnętrznej – należy przez to rozumieć nasadzenia zieleni wielopiętrowej z przewagą zieleni zimozielonej; dopuszcza się na 10% powierzchni pasa zieleni izolacyjnej lokalizację: dróg wewnętrznych, wód powierzchniowych oraz nadziemnych obiektów infrastruktury technicznej.

§ 5. Ilekróć w przepisach niniejszej uchwały jest mowa o przeznaczeniu terenu określonym jako:

- 1) zabudowa mieszkaniowa jednorodzinna – należy przez to rozumieć budynki mieszkalne jednorodzinne wraz z towarzyszącymi budynkami gospodarczymi i garażami, niezbędnymi urządzeniami budowlanymi, komunikacją wewnętrzną oraz innymi urządzeniami i obiektami towarzyszącymi;
- 2) usługi – należy przez to rozumieć obiekty usługowe wraz z niezbędnymi budynkami gospodarczymi i garażami oraz urządzeniami budowlanymi i komunikacją wewnętrzną, z zakresu:
 - a) usług gastronomii – restauracje, kawiarnie, herbaciarnie, puby, winiarnie oraz placówki gastronomiczno-rekreacyjne, jak kluby bilardowe, kręgielnie wraz z obiektami towarzyszącymi, a także obiekty do nich podobne, nienależące do innej klasy usług,
 - b) usług handlu detalicznego – sprzedaż detaliczna towarów, z wykluczeniem sprzedaży detalicznej paliw do pojazdów mechanicznych, wraz z obiektami towarzyszącymi, o powierzchni sprzedaży nie większej niż 400m², a także obiekty do nich podobne, nienależące do innej klasy usług,

- c) usług handlu hurtowego – tereny przeznaczone pod lokalizację obiektów związanych z hurtową sprzedażą towarów, o powierzchni sprzedaży nie większej niż 800m², a także obiekty do nich podobne, nienależące do innej klasy usług,
- d) usług edukacji – tereny przeznaczone pod działalność związaną z prowadzeniem szkół podstawowych i ponadpodstawowych, przedszkoli, żłobków, punktów opieki nad dziećmi, świetlic, a także kształcenia dodatkowego lub uzupełniającego, w tym kursy i szkolenia, a także obiekty do nich podobne, nienależące do innej klasy usług,
- e) usług handlu wielkopowierzchniowego – tereny przeznaczone pod lokalizację obiektów związanych ze sprzedażą detaliczną oraz hurtową o powierzchni sprzedaży powyżej 2000m²,
- f) usług nauki – obiekty związane z działalnością wyższych uczelni, w tym: dydaktycznej, naukowej, badawczej, doświadczalnej, artystycznej, sportowej, rehabilitacyjnej i diagnostycznej, a także obiekty do nich podobne, nienależące do innej klasy usług,
- g) usług biurowych i administracji – usługi biurowe związane z obsługą nieruchomości, wynajęciem specjalistów, badaniami, działalnością prawniczą, rachunkowością, księgowością, doradztwem, badaniem rynku i opinii publicznej, pośrednictwem, dostarczaniem informacji, sporządzaniem opracowań, reklamą, biurami podróży i agencji turystycznych, usługami przewodnickimi, informacją turystyczną firmami finansowymi, bankami, domami maklerskimi, obsługą finansową, ubezpieczeniami i funduszami emerytalno-rentowymi, pojedyncze gabinety lekarskie, a także obiekty do nich podobne, nienależące do innej klasy usług,
- h) usług sportu i rekreacji – obiekty i urządzenia sportowe i rekreacyjne, a także obiekty do nich podobne, nienależące do innej klasy usług,
- i) usług kultury i rozrywki – tereny przeznaczone pod lokalizację teatrów, kin, muzeów, galerii sztuki, bibliotek, świetlic, ośrodków kultury, a także obiekty do nich podobne, nienależące do innej klasy usług,
- j) usług zdrowia i pomocy społecznej – usługi związane z przychodniami, poradniami w tym również weterynaryjnymi, ambulatoriami, ośrodkami zdrowia, szpitalami, klinikami, centrami medycznymi, gabinetami lekarskimi, zakładami rehabilitacji leczniczej, domami opieki nad osobami w podeszłym wieku, usługami społecznymi, szkołami rodzenia, żłobkami, wraz z obiektami towarzyszącymi, a także obiekty do nich podobne, nienależące do innej klasy usług,
- k) usług kultu religijnego – obiekty związane z kultem religijnym, w tym: kościołów, świątyń, kaplic, a także obiekty do nich podobne, nienależące do innej klasy usług,
- l) usług turystyki – tereny przeznaczone pod budynki niemieszkalne czasowego zakwaterowania turystów, takie jak hotele i motele oraz inne budynki zamieszkiwania zbiorowego zdefiniowane w przepisach odrębnych,
- m) usług bezpieczeństwa i porządku publicznego – usługi związane z ochroną przeciwpożarową, w tym jednostki ratowniczo-gaśnicze, remizy i komendy oraz z zabezpieczeniem bezpieczeństwa obywateli, w tym posterunki i komisariaty policji lub straży gminnej, a także obiekty do nich podobne, nienależące do innej klasy usług,
- n) usług rzemieślniczych kategorii A – obiekty przeznaczone pod lokalizację pomieszczeń związane z usługami: fryzjerskimi, kosmetycznymi, odnowy biologicznej i poprawy kondycji fizycznej, zegarmistrzowskimi, studiami wizażu i odchudzania, łaźniami i saunami, solariami, gabinetami masażu, szewskimi, krawieckimi, rymarskimi, fotograficznymi, introligatorskimi, poligraficznymi, jubilerskimi, lutniczymi, pralniczymi, urządzaniem wystaw, naprawami artykułów użytku osobistego i domowego oraz sprzętu elektronicznego, a także obiekty do nich podobne, nienależące do innej klasy usług,
- o) usług rzemieślniczych kategorii B – obiekty obsługi pojazdów samochodowych, stacje diagnostyki pojazdów, warsztaty samochodowe biura wynajmu pojazdów mechanicznych, salony samochodowe, parkingi, a także obiekty służące: ekspozycji i obsłudze serwisowej pojazdów samochodowych z wykluczeniem stacji paliw i myjni samochodowych, oraz obiekty firm i baz budowlanych, a także obiekty do nich podobne, nienależące do innej klasy usług;

- 3) zieleni urządzona - należy przez to rozumieć obszary zieleni urządzonej takie jak skwery, parki, wały ziemne, zieleni towarzysząca obiektom budowlanym, wraz z urządzeniami rekreacji oraz innymi urządzeniami i obiektami towarzyszącymi.

Rozdział 2.

Ustalenia dla całego obszaru objętego planem miejscowym

§ 6. W zakresie zasad ochrony i kształtowania ładu przestrzennego ustala się:

- 1) obowiązują nieprzekraczalne linie zabudowy zgodnie z rysunkiem planu;
- 2) wysokość budowli sytuowanych na dachach budynków: mierzona od górnego obrysu połaci dachowej, nie może być większa niż 1/3 wysokości budynku, na którym jest usytuowana, przy czym na dachach budynków o maksymalnej dopuszczanej wysokości, dopuszcza się budowle nie wyższe niż 3m mierzone od najwyższego punktu dachu;
- 3) ograniczenia wysokości zabudowy określone w niniejszej uchwale nie dotyczą inwestycji celu publicznego z zakresu łączności publicznej, w rozumieniu ustawy z dnia 21 sierpnia 1997r. o gospodarce nieruchomościami.

§ 7. W zakresie zasad ochrony środowiska, przyrody i krajobrazu:

- 1) w granicach obszaru objętego planem, zakazuje się prowadzenia działalności związanej z: hotelami robotniczymi, zakładami stolarskimi (przeróbka drewna i produkcja wyrobów z drewna) i kamieniarskimi, usługami związanymi z: obsługą i naprawami mechanicznymi, blacharskimi, lakierniczymi lub wulkanizacyjnymi pojazdów mechanicznych, demontażem pojazdów, usługami pogrzebowymi oraz spopielnianiem ciał, gospodarowaniem odpadami, punktami skupu i składowania surowców wtórnych oraz recyklingiem - chyba, że ustalenia szczegółowe stanowią inaczej;
- 2) zakazuje się realizacji inwestycji oraz prowadzenia działalności, której negatywne oddziaływanie może przekroczyć granice nieruchomości;
- 3) ustala się dopuszczalny poziom hałasu na terenie oznaczonym symbolem: MNW - jak dla terenów zabudowy mieszkaniowej jednorodzinnej,
- 4) obowiązuje zapewnienie, we własnym zakresie przez właściciela lub władającego terenem, wymaganych standardów zamieszkiwania na terenach sąsiednich (zachowanie dopuszczalnego poziomu hałasu, wibracji, emisji zanieczyszczeń, uciążliwości transportu itp.) w przypadku, gdy wprowadza on na swoją działkę działalność usługową;
- 5) ustala się zakaz prowadzenia działalności związanej z wytwarzaniem oraz przetwarzaniem mas bitumicznych, asfaltów, betonów i kruszyw;
- 6) w zakresie gromadzenia i usuwania odpadów, obowiązują zasady określone w odrębnych przepisach.

§ 8. 1. W zakresie szczególnych warunków zagospodarowania terenów i ograniczeń w ich użytkowaniu, w tym zakazu zabudowy, ustala się pas technologiczny od istniejącej napowietrznej linii elektroenergetycznej średniego napięcia (po 5m od osi linii), w obrębie którego obowiązują:

- 1) zakaz sadzenia zieleni wysokiej;
- 2) zapewnienie dostępu i dojazdu, w tym ciężkim sprzętem, do linii i słupów;
- 3) przepisy odrębne.

§ 9. 1. Teren oznaczony symbolem 1ZP stanowi obszar przestrzeni publicznej.

2. W zakresie wymagań wynikających z potrzeb kształtowania przestrzeni publicznych - dopuszcza się umieszczanie urządzeń technicznych, zieleni oraz prowadzenie sieci infrastruktury technicznej, w formie nie kolidującej z przeznaczeniem podstawowym i zgodnie z przepisami odrębnymi.

§ 10. W zakresie szczegółowych zasad i warunków scalania i podziału nieruchomości ustala się:

- 1) powierzchnia działek, z wyłączeniem pkt 4: minimum 1000m²;
- 2) szerokość frontu działek, z wyłączeniem pkt 4: minimum 20m;

- 3) kąt położenia granic działek, w stosunku do pasa drogowego, powinien zawierać się w przedziale od 60^0 do 120^0 ;
- 4) dla działek wydzielanych w celu realizacji układów komunikacyjnych i lokalizacji urządzeń infrastruktury technicznej minimalna powierzchnia działki $10m^2$, minimalna szerokość działki 2m.

§ 11. W zakresie zasad modernizacji, rozbudowy i budowy systemów komunikacji:

- 1) ustala się sytuowanie i/lub wydzielenie niezbędnych działek dla dróg wewnętrznych;
- 2) usytuowane i/lub wydzielane drogi wewnętrzne muszą spełniać warunki:
 - a) szerokość w liniach rozgraniczających nie może być mniejsza niż:
 - 7m dla dróg wewnętrznych, które zapewniają obsługę komunikacyjną do 6 działek lecz nie więcej niż do 6 lokali mieszkalnych,
 - 10m dla dróg wewnętrznych, które zapewniają obsługę komunikacyjną powyżej 6 działek lub do więcej niż 6 lokali mieszkalnych,
 - 12m dla dróg wewnętrznych, których długość jest większa niż 250m licząc od skrzyżowania z drogą publiczną oraz które zapewniają obsługę komunikacyjną powyżej 6 działek budowlanych lub do więcej niż 6 lokali mieszkalnych,
 - b) drogi wewnętrzne o długości większej niż 150m powinny mieć co najmniej dwa włączenia do dróg publicznych,
 - c) w przypadku sytuowania i/lub wydzielenia nieprzelotowych dróg wewnętrznych obowiązuje realizacja placów do zawracania o wymiarach nie mniejszych niż 12,5m na 12,5m,
 - d) w miejscach włączeń i skrzyżowań obowiązuje realizacja i/lub wydzielenie tzw. „trójkątów widoczności” o wymiarach minimum 5m na 5m,
- 3) ustala się liczbę miejsc parkingowych, w ilościach wynoszących co najmniej:
 - a) dla samochodów osobowych:
 - 2 miejsca parkingowe na 1 lokal mieszkalny,
 - dla usług handlu detalicznego powyżej $100m^2$ powierzchni sprzedaży - powierzchnia parkingów powinna być dwukrotnie większa od powierzchni sprzedaży, lecz nie mniej niż 8 miejsc do parkowania na każde $100m^2$ powierzchni sprzedaży,
 - dla pozostałych usług, w tym usług handlu detalicznego do $100m^2$ powierzchni sprzedaży, z wyłączeniem terenów w tiret czwarte:
 - nie mniej niż 2 miejsca do parkowania dla usług prowadzonych na powierzchni całkowitej do $20m^2$,
 - następne 3 miejsca do parkowania dla usług prowadzonych na powierzchni całkowitej powyżej $20m^2$ do $50m^2$,
 - na każde następne rozpoczęte $50m^2$ powierzchni usług - 2 miejsca do parkowania,
 - dla terenu IZP ustala się:
 - nie mniej niż 1 miejsce parkingowe na każde rozpoczęte $50m^2$ powierzchni całkowitej usług zlokalizowanych w budynku,
 - do bilansu niezbędnych miejsc parkingowych dopuszcza się wliczanie miejsc zlokalizowanych i/lub w liniach rozgraniczających dróg publicznych, na warunkach określonych w przepisach odrębnych,

-- dla obiektów budowlanych nie będących budynkami, takimi jak: place zabaw, boiska sportowe, parki, tereny sportowo-rekreacyjne, zieleń urządzona, itp. – nie mniej niż 1 miejsce parkingowe na 4 zatrudnionych,

- 4) do wymaganej liczby miejsc parkingowych zalicza się również miejsca w garażach lub wiatach parkingowych;
- 5) miejsca do parkowania należy realizować jako utwardzone w całości lub w części;
- 6) w ramach dopuszczanej minimalnej liczby miejsc do parkowania należy wyznaczać miejsca parkingowe dla pojazdów zaopatrzonych w kartę parkingową zgodnie z przepisami odrębnymi,
- 7) miejsca parkingowe przeznaczone na parkowanie pojazdów zaopatrzonych w kartę parkingową wlicza się do bilansu miejsc parkingowych.

§ 12. W zakresie zasad modernizacji, rozbudowy i budowy systemów infrastruktury technicznej:

- 1) dopuszcza się lokalizację infrastruktury technicznej niezbędnej dla obsługi terenu na całym obszarze objętym planem miejscowym z zachowaniem warunków wynikających z przepisów odrębnych;
- 2) dopuszcza się modernizację, przebudowę, rozbudowę obiektów i urządzeń infrastruktury technicznej oraz zmianę przebiegu istniejących sieci infrastruktury technicznej, pod warunkiem zgodności z przepisami odrębnymi;
- 3) dopuszcza się wydzielanie niezbędnych działek dla realizacji obiektów i urządzeń infrastruktury technicznej (m.in. stacji transformatorowych, przepompowni ścieków itp.) niezbędnej dla obsługi terenu o parametrach innych niż określone w niniejszej uchwale oraz z zachowaniem warunków wynikających z przepisów odrębnych;
- 4) w zakresie zasad modernizacji, rozbudowy i budowy sieci elektroenergetycznej:
 - a) dopuszcza się zaopatrzenie w energię elektryczną z sieci elektroenergetycznej średniego i niskiego napięcia,
 - b) dopuszcza się, zaopatrzenie w energię z odnawialnych źródeł energii, o mocy nie przekraczającej 500kW, z wyłączeniem możliwości lokalizacji turbin wiatrowych oraz biogazowni;
- 5) w zakresie zasad modernizacji, rozbudowy i budowy sieci wodociągowej:
 - a) ustala się zaopatrzenie budynków w wodę, z uwzględnieniem warunków dostępności do wody dla celów przeciwpożarowych:
 - z rozdzielczej sieci wodociągowej,
 - z indywidualnych ujęć, z zastrzeżeniem lit. b;
 - b) w ramach zwykłego korzystania z wód, w rozumieniu przepisów odrębnych, dopuszcza się budowę własnych ujęć wodociągowych o parametrach nieprzekraczających wartości, które w myśl przepisów odrębnych wymagałyby uzyskania pozwolenia wodnoprawnego lub zezwolenia wodnoprawnego;
- 6) w zakresie zasad modernizacji, rozbudowy i budowy sieci kanalizacji sanitarnej ustala się odprowadzenie ścieków komunalnych systemem kanalizacji sanitarnej, zgodnie z przepisami odrębnymi;
- 7) w zakresie zasad modernizacji, rozbudowy i budowy systemów odprowadzania wód opadowych i roztopowych - z wykluczeniem terenów komunikacji i infrastruktury technicznej - ustala się stosowanie rozwiązań polegających na zagospodarowaniu całości lub części wód opadowych i roztopowych w miejscu opadu, w szczególności poprzez gospodarcze wykorzystanie, odparowanie, rozsączanie do gruntu lub retencjonowanie na działce budowlanej, zgodnie z przepisami odrębnymi wraz ze spowalnianiem ich odpływu do odbiornika;
- 8) w zakresie zasad modernizacji, rozbudowy i budowy sieci gazowej ustala się zaopatrzenie w gaz ze zbiorników gazu lub z sieci gazowej;
- 9) w zakresie zasad modernizacji, rozbudowy i budowy sieci ciepłowniczej, ustala się:

- a) obowiązek stosowania urządzeń grzewczych o wysokiej sprawności i niskim stopniu emisji zanieczyszczeń,
- b) dopuszcza się, zaopatrzenie w energię do celów grzewczych z zachowaniem warunków wynikających z przepisów odrębnych oraz z odnawialnych źródeł energii, o mocy nie przekraczającej 500kW, z wyłączeniem możliwości lokalizacji turbin wiatrowych oraz biogazowni.

§ 13. Określa się wysokość stawki procentowej, o której mowa w art. 36 ust. 4 ustawy na 30%.

Rozdział 3. Ustalenia szczegółowe

§ 14. 1. Wyznacza się teren zabudowy mieszkaniowej jednorodzinnej wolnostojącej oznaczony na rysunku planu miejscowego symbolem 1MNW, dla którego ustala się:

- 1) przeznaczenie podstawowe: zabudowa mieszkaniowa jednorodzinna wolnostojąca,
- 2) przeznaczenie uzupełniające:
 - a) usługi (usługi gastronomii, usługi handlu detalicznego, usługi edukacji, usługi zdrowia i pomocy społecznej, usługi biurowe i administracji, usługi rzemieślnicze kategorii A) - z wykluczeniem: usług handlu hurtowego, usług handlu wielkopowierzchniowego, usług rzemieślniczych kategorii B, usług turystyki, usług kultu religijnego, usług nauki, usług bezpieczeństwa i porządku publicznego, usług kultury i rozrywki, usług sportu i rekreacji;
 - b) zieleń urządzona,
 - c) komunikacja drogowa wewnętrzna,
 - d) infrastruktura techniczna.

2. W zakresie zasad zagospodarowania terenu:

- 1) ustala się nieprzekraczalne linie zabudowy zgodnie z przebiegiem na rysunku planu miejscowego;
- 2) dopuszcza się lokalizowanie usług wyłącznie w lokalach użytkowych budynku mieszkalnego;
- 3) w przypadku wprowadzenia usług, ich powierzchnia całkowita nie może przekroczyć 50m² oraz 30% powierzchni całkowitej budynku mieszkalnego, z zastrzeżeniem pkt 4;
- 4) w przypadku wprowadzenia usług edukacji, ich powierzchnia całkowita nie może przekroczyć 150m² oraz 30% powierzchni całkowitej budynku mieszkalnego;
- 5) odległość między ścianami zewnętrznymi budynków mieszkalnych usytuowanych na jednej działce nie może być mniejsza niż 20m;
- 6) odległość budynków od dróg wewnętrznych, o których mowa w §12 pkt 1, nie może być mniejsza niż 6m od granicy działki drogi wewnętrznej i/lub krawędzi jezdni drogi wewnętrznej, przy czym nie dotyczy to dróg będących dojazdami realizowanymi w ramach zagospodarowania działki budowlanej, które:
 - a) są dojazdami tylko do jednego budynku mieszkalnego,
 - b) nie są dojazdami do innych istniejących działek budowlanych.

3. W zakresie zasad kształtowania zabudowy:

- 1) ustala się maksymalną wysokość zabudowy:
 - a) dla budynków na 9m, przy czym budynki gospodarcze i garaże na 7m,
 - b) dla budowli na: 5m dla wiat i altan oraz 12m dla pozostałych budowli, z zastrzeżeniem §6 pkt 2;
- 2) dopuszcza się realizację kondygnacji podziemnych;
- 3) ustala się zasady kształtowania dachów:
 - a) dachy dwuspadowe lub wielospadowe, o symetrycznym układzie głównych połaci dachowych i kącie nachylenia połaci dachowych w przedziale od 25° do 45°,
 - b) symetrię dachu dla budynków wielobryłowych należy zapewnić w odniesieniu do całej bryły budynku lub odrębnie dla poszczególnych brył budynku (względem ich kalenic),

- c) rodzaj pokrycia dachów, o których mowa w lit. a: dachówka, blachodachówka lub blachą na rąbek stojący, z wyłączeniem gontu papowego i papy,
- d) kolor dachów, o których mowa w lit. a, c: ceglasty, brązowy, szary lub czarny,
- e) dopuszczalne kąty spadku połaci dachowych, o których mowa w lit. a, b, nie dotyczą:
 - lukarn, ganków, werand, wykuszy, ryzalitów, świetlików, okien dachowych, zadaszeń wejść do budynków oraz innych podobnych elementów dachu budynku, a także tarasów, balkonów, z zastrzeżeniem lit. f,
 - wolnostojących lub dobudowanych do bryły budynku: wiat, budynków gospodarczych i garaży,
- f) suma powierzchni tarasów, balkonów oraz powierzchni wszystkich elementów dachu nie spełniających ustaleń, o których mowa w lit. a i b - nie może być większa niż 35% mierzonej w rzucie poziomym powierzchni dachu budynku.

4. W zakresie wskaźników zagospodarowania terenu:

- 1) maksymalny udział powierzchni zabudowy działki budowlanej ustala się na: 0,4;
- 2) minimalny udział powierzchni biologicznie czynnej ustala się na 0,5;
- 3) wskaźnik nadziemnej intensywności zabudowy ustala się w przedziale od 0 do 0,8;
- 4) powierzchnia nowo wydzielanych działek budowlanych nie może być mniejsza niż: 1000m² dla jednego budynku mieszkalnego jednorodzinnego w zabudowie wolnostojącej,
- 5) ustala się wskaźnik co najmniej 1000m² powierzchni działki budowlanej na jeden lokal mieszkalny.

§ 15. 1. Wyznacza się teren zieleni urządzonej oznaczony na rysunku planu miejscowego symbolem 1ZP, dla którego ustala się:

- 1) przeznaczenie podstawowe - zieleń urządzona;
- 2) przeznaczenie uzupełniające:
 - a) usługi kultury i rozrywki, usługi sportu i rekreacji,
 - b) komunikacja pieszo-rowerowa,
 - c) parkingi,
 - d) urządzenia i sieci dystrybucyjnej infrastruktury technicznej, z zastrzeżeniem zgodności z przepisami odrębnymi w zakresie ochrony gruntów rolnych i leśnych,
 - e) urządzenia wodne związane z melioracjami lub ochroną przeciwpowodziową na warunkach określonych w przepisach odrębnych.

2. W zakresie zasad zagospodarowania przestrzennego: dopuszcza się sytuowanie wiat lub altan w odległości 1,5m od granicy działki;

3. W zakresie zasad kształtowania zabudowy:

- 1) ustala się maksymalną wysokość zabudowy:
 - a) dla budynków na: 9m,
 - b) dla budowli na: 5m dla wiat i altan oraz 9m dla pozostałych budowli, z zastrzeżeniem §6 pkt 3;
- 2) zasady kształtowania dachów: dachy o dowolnej geometrii i rodzajach pokrycia dachów.

4. W zakresie wskaźników zagospodarowania terenu:

- 1) maksymalny udział powierzchni zabudowy działki ustala się na 0,4;
- 2) minimalny udział powierzchni biologicznie czynnej ustala się na 0,5;
- 3) wskaźnik nadziemnej intensywności zabudowy ustala się w przedziale od 0 do 0,4.

Rozdział 4.
Przepisy końcowe

§ 16. Uchwała wchodzi w życie po upływie 14 dni od daty ogłoszenia w Dzienniku Urzędowym Województwa Dolnośląskiego.

§ 17. Wykonanie niniejszej uchwały powierza się Wójtowi Gminy Kobierzyce.

**MIEJSCOWY PLAN ZAGOSPODAROWANIA PRZESTRZENNEGO WSI PUSTKÓW ŻURAWSKI ORAZ OSIEDLA ŻURAWICE
POŁOŻONY W OBRĘBACH: PUSTKÓW ŻURAWSKI I ŻURAWICE - CZĘŚĆ B**


**rysunek planu miejscowego
w skali 1:1000**

wyrys ze Studium uwarunkowań i kierunków zagospodarowania przestrzennego
Gminy Kobierzycze uchwalonego przez Radę Gminy Kobierzycze
uchwałą nr XXI/413/2020 z dnia 21 sierpnia 2020 r.
zmienionego zarządzeniem zastępczym Wojewody Dolnośląskiego Nr 1/2023 z dnia 14 lutego 2023r.

LEGENDA	
	Granica obszaru objętego uchwałą
	Linia rozgraniczająca tereny o różnym przeznaczeniu lub różnych zasadach zagospodarowania
	Nieprzeznaczonej linii zabudowy
	Linia wymiarowa wraz z wymiarem
	Teren zabudowy mieszkaniowej jednorodzinnej wznoszącej
	Teren zieleni urządzonej
	Napowietrzna linia elektroenergetyczna średniego napięcia
	Pas technologiczny od istniejącej napowietrznej linii elektroenergetycznej średniego napięcia
	Zieleń lasowa wewnętrzna

Załącznik graficzny nr 1
do uchwały nr
Rady Gminy Kobierzycze
z dnia
DZ. URZ. WOJ.
Ogłoszony:

LEGENDA	
	Granica obszaru objętego uchwałą
	Linia rozgraniczająca tereny o różnym przeznaczeniu lub różnych zasadach zagospodarowania
	Nieprzeznaczonej linii zabudowy
	Linia wymiarowa wraz z wymiarem
	Teren zabudowy mieszkaniowej jednorodzinnej wznoszącej
	Teren zieleni urządzonej
	Napowietrzna linia elektroenergetyczna średniego napięcia
	Pas technologiczny od istniejącej napowietrznej linii elektroenergetycznej średniego napięcia
	Zieleń lasowa wewnętrzna

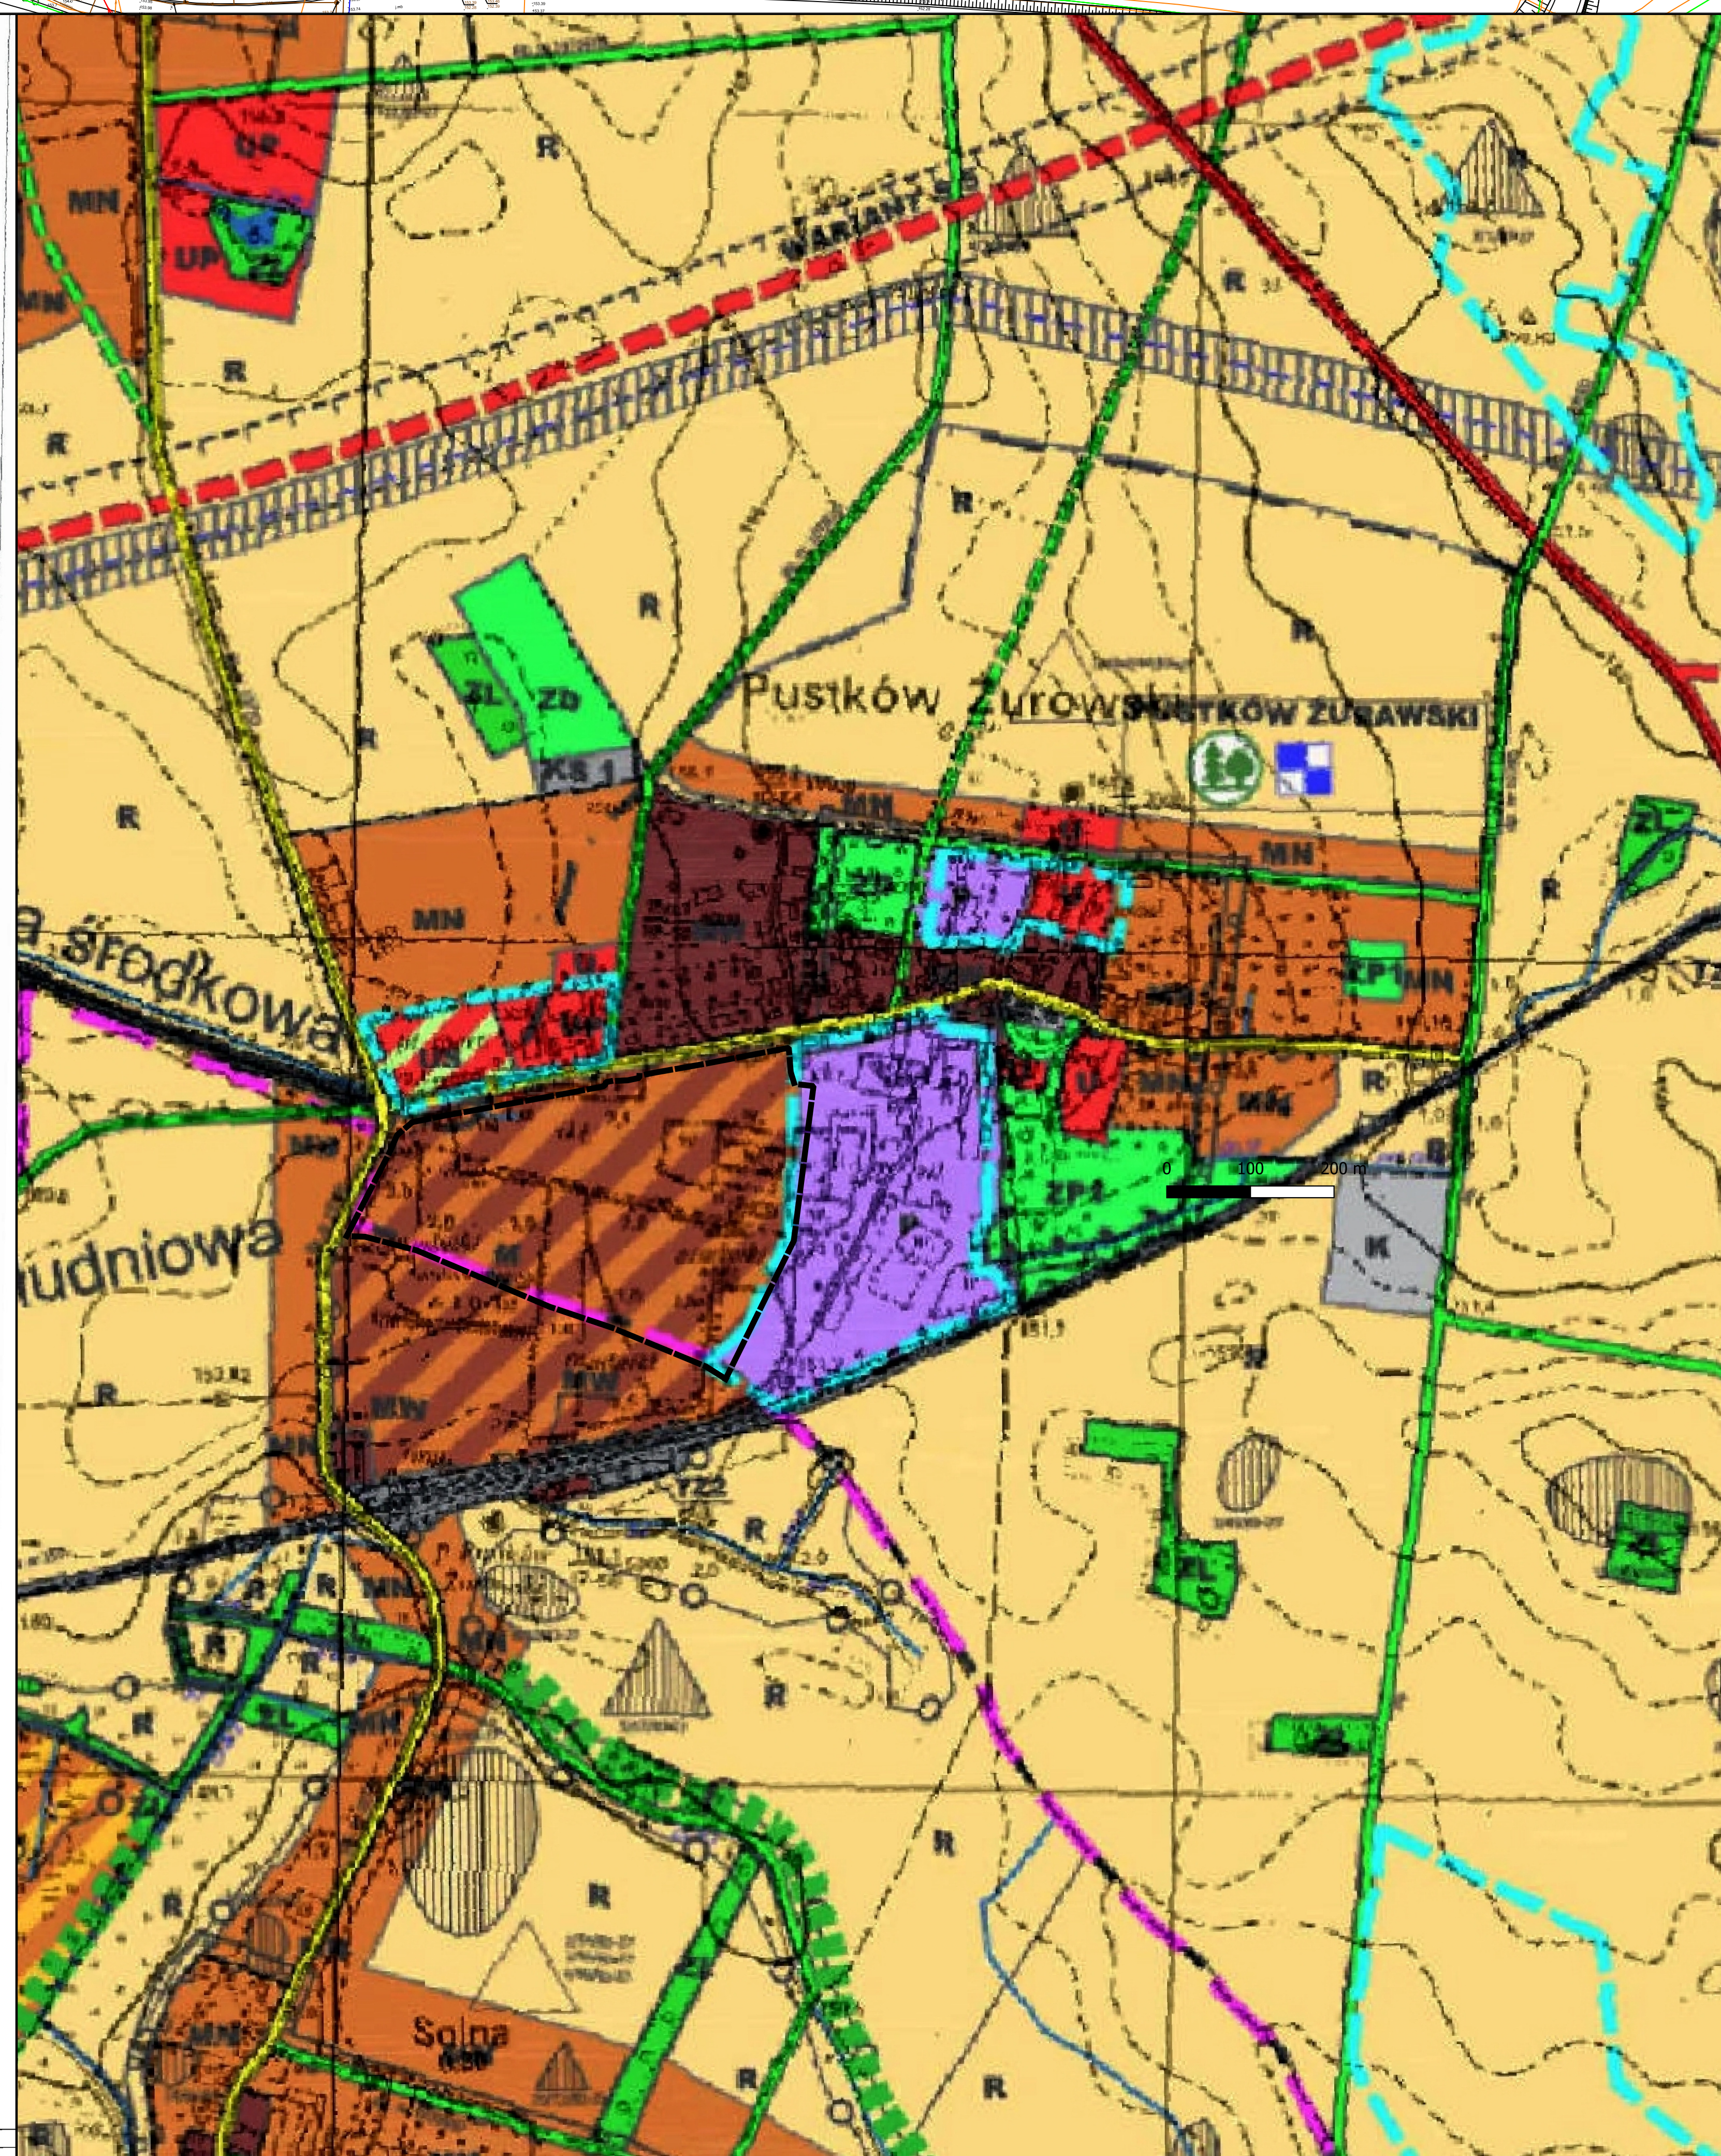

Licencja nr TN.430.119.2024_0223_P
UKŁAD WSPÓŁRZĘDNYCH ETRF2000-PL / CS2000/18

G62b

ROZSTRZYGNIĘCIE W SPRAWIE UWAG WNIESIONYCH DO MIEJSCOWEGO PLANU

W trakcie konsultacji społecznych w wyznaczonym terminie wpłynęła jedna uwaga do projektu miejscowego planu zagospodarowania przestrzennego wsi Pustków Żurawski oraz osiedla Żurawice położony w obrębach: Pustków Żurawski i Żurawice (G62), którą rozpatruje się w sposób następujący:

- **nie uwzględnia się uwagi zgłoszonej** w dniu 31 października 2025 r. przez Vestika Development Sp. z o.o., a dotyczącej „utrzymania dotychczasowych ustaleń obowiązującego planu miejscowego dla działki nr 5/50, obręb Pustków Żurawski w Gminie Kobierzyce lub o nie wprowadzanie zmian w nowej treści planu, które całkowicie ograniczą możliwość realizacji zamierzenia budowlanego objętego toczącym się postępowaniem o pozwolenie na budowę”.

Sam fakt prowadzenia postępowania administracyjnego w sprawie wydania pozwolenia na budowę nie stanowi przesłanki obligującej organ planistyczny do zachowania dotychczasowych ustaleń planu miejscowego ani do odstąpienia od procedowanych zmian. Z uwagi jednak na przedstawioną koncepcję zagospodarowania terenu dz. nr 5/50 obręb Pustków Żurawski nastąpił podział miejscowego planu zagospodarowania przestrzennego wsi Pustków Żurawski oraz osiedla Żurawice położony w obrębach: Pustków Żurawski i Żurawice (G62) na część A i część B.

W toku prac planistycznych nie stwierdzono podjęcia kroków organizacyjnych lub formalnoprawnych związanych z planowaną inwestycją, które uzasadniałyby zmianę planu wyłącznie z uwagi na możliwość realizacji planowanej inwestycji. W konsekwencji nie wykazano zasadności wprowadzania zmian do projektu ww. miejscowego planu zagospodarowania przestrzennego w zakresie postulowanym przez Inwestora.

Załącznik Nr 3 do uchwały Nr .../.../2026

Rady Gminy Kobierzyce

z dnia.....2026 r.

ROZSTRZYGNIĘCIE O SPOSOBIE REALIZACJI INWESTYCJI Z ZAKRESU INFRASTRUKTURY TECHNICZNEJ

Rozstrzygnięcia dokonano na podstawie art. 20 ust. 2 ustawy z dnia 27 marca 2003 r. o planowaniu i zagospodarowaniu przestrzennym (Dz. U. z 2026 r. poz. 538 ze zm.).

- 1) Inwestycje z zakresu infrastruktury technicznej, służące zaspokajaniu zbiorowych potrzeb mieszkańców, stanowią zgodnie z art. 7 ust. 1 ustawy z dnia 8 marca 1990 r. o samorządzie gminnym Dz.U. z 2026 r. poz. 662 ze zm.) zadania własne gminy.
- 2) Realizacja inwestycji przebiegać będzie zgodnie z obowiązującymi przepisami, w tym między innymi ustawą Prawo budowlane, ustawą Prawo zamówień publicznych, ustawą o samorządzie gminnym, ustawą o gospodarce komunalnej i Prawem ochrony środowiska.
- 3) W przypadku przeprowadzanych przebudowy dróg należy dokonać analizy potrzeb realizacji infrastruktury podziemnej, i jej realizację przeprowadzić wyprzedzająco lub w trakcie przebudowy drogi.
- 4) Finansowanie inwestycji w zakresie infrastruktury technicznej, ujętych w niniejszym planie, które należą do zadań własnych gminy, podlega przepisom ustawy z dnia 27 sierpnia 2009 r. o finansach publicznych (Dz. U. z 2025 r. poz. 1483 ze zm.)
- 5) Inwestycje w zakresie przesyłania i dystrybucji paliw gazowych, energii elektrycznej lub ciepła realizowane będą w sposób określony w art. 7 ustawy z dnia 10 kwietnia 1997 r. Prawo energetyczne (Dz. U. z 2026 poz. 43 ze zm.)

Załącznik Nr 4 do uchwały Nr .../.../2026

Rady Gminy Kobierzyce

z dnia.....2026 r.

Dane przestrzenne, o których mowa w art. 67a ust. 3 i 5 ustawy z dnia 27 marca 2003 r. o planowaniu i zagospodarowaniu przestrzennym (j.t. Dz.U. z 2020 r. poz. 293 z późn. zm.)

Uzasadnienie

do uchwały w sprawie uchwalenia miejscowego planu zagospodarowania przestrzennego wsi Pustków Żurawski oraz osiedla Żurawice położony w obrębach: Pustków Żurawski i Żurawice -część B

Projekt miejscowego planu zagospodarowania przestrzennego wsi Pustków Żurawski oraz osiedla Żurawice położony w obrębach: Pustków Żurawski i Żurawice - część B sporządzony został na podstawie uchwały nr XLIX/979/2023 Rady Gminy Kobierzyce z dnia 29 września 2023 r. Miejscowy plan zagospodarowania przestrzennego jest dokumentem planistycznym, określającym politykę zagospodarowania przestrzennego obszaru, dla którego jest sporządzany i określa zasady zagospodarowania przestrzennego dla danego terenu. W odróżnieniu od studium uwarunkowań i kierunków zagospodarowania przestrzennego stanowi on prawo miejscowe. Jest zobowiązaniem władz gminy do działań zgodnie z zapisami uchwały MPZP. W dokumencie tym formułuje się zasady ogólne oraz szczegółowe dotyczące zagospodarowania danego teren oraz integruje dokumenty programowe i wizje związane z rozwojem gospodarczym i społecznym.

Celem przystąpienia do sporządzenia miejscowego planu zagospodarowania wsi Pustków Żurawski oraz osiedla Żurawice położony w obrębach: Pustków Żurawski i Żurawice - część B jest przede wszystkim: - ustalenie terenów przeznaczonych pod zabudowę mieszkaniową jednorodzinną, zgodnie ze studium Gminy Kobierzyce. Ponadto uchwalenie planu ma za zadanie: wprowadzić ład przestrzenny i zrównoważony rozwój w Gminie Kobierzyce; chronić wartości architektoniczne i krajobrazowe; chronić środowisko przyrodnicze i kulturowe; zapewnić ciągłość wydawania decyzji administracyjnych w szczególności liniowych (wodociągi, gazociągi, kanalizacja sanitarna, linie energetyczne, itp.) dla przedmiotowych obszarów; pozwolić uporządkować przestrzeń po przez wprowadzenie określonych funkcji.

Po analizie przestrzennej istniejącej zabudowy i zagospodarowania wsi, oceniono, iż ustalenia nowego planu zagospodarowania przestrzennego, w tym w szczególności ustalenia dotyczące zasad zabudowy i zagospodarowania terenów przeznaczonych pod zabudowę mieszkaniową, w celu utrzymania istniejącego ładu przestrzennego i sposobu zagospodarowania terenów powinny zachowywać parametry zbieżne z parametrami istniejącej zabudowy. W tym celu ustalono odpowiednią wysokość zabudowy, wskaźnik intensywności zabudowy, minimalny wskaźnik powierzchni biologicznie czynnej oraz minimalną powierzchnię działki budowlanej. Aby także odzwierciedlić charakter zabudowy w obszarze wiejskim, wymagane było również ustalenie odległości pomiędzy budynkami mieszkalnymi, które sytuowane są na jednej działce budowlanej. Uważamy, że utrzymanie charakteru i zasad zabudowy istniejących i nowych terenów inwestycyjnych w zakresie charakterystycznych parametrów zabudowy jest szczególnie ważne w przypadku terenów zabudowy mieszkaniowej jednorodzinnej i jest to podstawowe zadanie planu miejscowego w kształtowaniu zasad zabudowy i zagospodarowania jak również ładu przestrzennego i krajobrazu, które zapobiega powstawaniu konfliktów przestrzennych, powodowanych przez nową zabudowę. Zgodnie z obowiązującym w Polsce prawodawstwem brak jest obowiązku i potrzeby podziału na działki budowlane nowych dużych obszarów inwestycyjnych. Inwestor może wznieść szereg budynków mieszkalnych na jednej działce, bez konieczności zachowania odległości od granic działek – powoduje to zmianę charakteru zainwestowania w stosunku do terenów istniejącej zabudowy jednorodzinnej. Zastosowane zapisy mają na celu uregulowanie ww. kwestii w zgodzie z zasadami architektury, urbanistyki i ładu przestrzennego.

Projekt planu, nie narusza ustaleń obowiązującego „Studium uwarunkowań i kierunków zagospodarowania przestrzennego gminy Kobierzyce”, uchwalonego przez Radę Gminy Kobierzyce uchwałą nr XXI/413/2020 z dnia 21 sierpnia 2020r. W przedkładanym do uchwalenia planie miejscowym zrealizowano wymogi wynikające z art. 1 ust. 2-4 ustawy:

1) Wymagania ładu przestrzennego, w tym urbanistyki i architektury dostosowane zostały do istniejącego sposobu zagospodarowania zarówno w warstwie funkcjonalnej przeznaczenia terenów jak i w warstwie dotyczącej parametrów zabudowy. Uwzględniono strukturę funkcjonalno-przestrzenną okolicznych terenów oraz mieszkaniowo - usługowy charakter terenów sąsiednich.

2) Wyznaczając tereny pod zabudowę uwzględniono walory architektoniczne i krajobrazowe, tak aby nowo powstałe obiekty nawiązywały do terenów sąsiednich wykorzystywanych obecnie i nowoprojektowanych terenów, do tej pory nie wykorzystanych, a zaplanowanych również jako tereny mieszkaniowo - usługowe.

3) W zakresie ochrony środowiska, w tym gospodarowania wodami i ochrony gruntów rolnych i leśnych w obszarze objętym planem uwzględniono fakt, że obszar jest położony bezpośrednio przy terenach wyposażonych w infrastrukturę techniczną, co umożliwia podłączenie obszaru do wszystkich niezbędnych sieci infrastruktury, dzięki czemu w maksymalny możliwy sposób chronione są zasoby wodne przed zanieczyszczeniami pochodzenia komunalnego.

4) Ochrony zdrowia oraz bezpieczeństwa ludzi i mienia, a także potrzeby osób niepełnosprawnych została uwzględniona między innymi poprzez ustalenie stosownej liczby miejsc parkingowych przeznaczonych na postój pojazdów zaopatrzonych w kartę parkingową, zgodnie z przepisami odrębnymi.

5) Projekt planu uwzględnia zarówno walory ekonomiczne przestrzeni obszaru objętego planem jak i prawo własności a także potrzeby interesu publicznego. Przy kreowaniu przestrzeni, kierowano się przede wszystkim zasadą kontynuacji zabudowy i funkcji istniejących na obszarach przyległych z uwzględnieniem obszarów wyposażonych w infrastrukturę techniczną, w tym także dostępności do publicznego transportu zbiorowego oraz w maksymalnym stopniu uwzględniając prawo własności przede wszystkim poprzez utrzymanie istniejących funkcji terenów oraz partycypację społeczną w trakcie sporządzania projektu planu.

6) Z uwagi na wyposażenie obszaru w podstawową infrastrukturę techniczną, uzbrojenie terenu nie będzie generować wysokich kosztów, jednocześnie ustalenia dopuszczają wydzielanie niezbędnych działek dla realizacji infrastruktury technicznej oraz budowę przyłączy.

7) Zgodnie z wymogami art. 17 ustawy zapewniono udziału społeczeństwa w pracach nad miejscowym planem zagospodarowania przestrzennego:

a) w wyniku ogłoszenia i obwieszczenia o przystąpieniu do sporządzenia planu, zgodnie z art. 17 pkt 1 ustawy o planowaniu i zagospodarowaniu przestrzennym, nie wpłynęły żadne wnioski od osób fizycznych;

b) wszystkie procedury związane z opracowaniem projektu planu prowadzone były z zachowaniem jawności i przejrzystości procedur planistycznych.

Ze względu na brak występowania na obszarze planu problematyki, w planie nie określa się:

1) zasad w zakresie potrzeby obronności i bezpieczeństwa państwa;

2) sposobu i terminu tymczasowego zagospodarowania, urządzania i użytkowania terenów;

3) wymagania wynikające z potrzeb kształtowania przestrzeni publicznych;

4) granic i sposobu zagospodarowania terenów górniczych;

5) szczególnych warunków zagospodarowania terenów oraz ograniczeń w ich użytkowaniu, w tym zakazów zabudowy;

6) zasad ochrony dziedzictwa kulturowego i zabytków, w tym krajobrazów kulturowych.

W przypadku niniejszego projektu planu miejscowego nie zachodzi konieczność poniesienia znaczących nakładów na budowę urządzeń infrastruktury technicznej i drogowej. W wyniku sporządzenia analizy przyjętej uchwałą Rady Gminy Kobierzyce nr XXV/474/17 z dnia 28 kwietnia 2017r. w sprawie aktualności miejscowych planów zagospodarowania przestrzennego oraz studium uwarunkowań i kierunków zagospodarowania przestrzennego Gminy Kobierzyce, ustalono, iż obowiązujące dokumenty planistyczne są aktualne, dopuszczono jednak sporządzanie korekt i zmian obowiązujących planów miejscowych uwzględniając zmieniającą się sytuację społeczno-gospodarczą i potrzeby inwestorów. Mając na uwadze powyższe, zgodnie z art. 17 pkt 14 ustawy o planowaniu i zagospodarowaniu przestrzennym, przedkłada się do uchwalenia projekt miejscowego planu zagospodarowania przestrzennego wraz z raportem.