

Projekt

z dnia 12 sierpnia 2026 r.

Zatwierdzony przez

**UCHWAŁA NR .../.../2026
RADY GMINY KOBIERZYCE**

z dnia 2026 r.

w sprawie uchwalenia miejscowego planu zagospodarowania przestrzennego wsi Krzyżowice – część A

Na podstawie art. 18 ust. 2 pkt 5 ustawy z dnia 8 marca 1990r. o samorządzie gminnym (Dz.U. z 2026r. poz. 662 ze zm.) i art. 20 ust. 1 ustawy z dnia 27 marca 2003r. o planowaniu i zagospodarowaniu przestrzennym (Dz. U. z 2026r. poz. 538 ze zm.), w związku z uchwałą Nr XLVI/871/2023 Rady Gminy Kobierzyce z dnia 24 lutego 2023r. w sprawie przystąpienia do sporządzania miejscowego planu zagospodarowania przestrzennego wsi Krzyżowice oraz po stwierdzeniu, że ustalenia planu nie naruszają ustaleń studium uwarunkowań i kierunków zagospodarowania przestrzennego Gminy Kobierzyce uchwalonego uchwałą Rady Gminy Kobierzyce Nr XXI/413/2020 z dnia 21 sierpnia 2020r., zmienionego zarządzeniem zastępczym Wojewody Dolnośląskiego Nr 1/2023 z dnia 14 lutego 2023r., Rada Gminy Kobierzyce uchwała, co następuje:

**Rozdział 1.
Przepisy ogólne**

§ 1. 1. Uchwała się miejscowy plan zagospodarowania przestrzennego wsi Krzyżowice – część A, zwany dalej planem miejscowym, którego granice określono w części graficznej zwanej dalej rysunkiem planu miejscowego.

2. Załącznikami do niniejszej uchwały są:

- 1) rysunek planu miejscowego w skali 1:2000, stanowiący załącznik nr 1 do uchwały;
- 2) rozstrzygnięcie o sposobie rozpatrzenia uwag wniesionych do projektu planu miejscowego stanowiące załącznik nr 2 do uchwały;
- 3) rozstrzygnięcie o sposobie realizacji, zapisanych w planie miejscowym inwestycji z zakresu infrastruktury technicznej, które należą do zadań własnych gminy oraz o zasadach ich finansowania, zgodnie z przepisami o finansach publicznych, stanowiące załącznik nr 3 do uchwały;
- 4) dane przestrzenne, o których mowa w art. 67a ust. 2 ustawy z dnia 27 marca 2003 roku o planowaniu i zagospodarowaniu przestrzennym, stanowiące załącznik nr 4 do uchwały.

§ 2. Obowiązującymi ustaleniami planu miejscowego są następujące oznaczenia graficzne rysunku planu miejscowego:

- 1) granica obszaru objętego planem miejscowym;
- 2) linie rozgraniczające tereny o różnym przeznaczeniu lub różnych zasadach zagospodarowania;
- 3) symbole i oznaczenia graficzne wraz z numeracją określające podstawowe przeznaczenie terenów;
- 4) nieprzekraczalne linie zabudowy;
- 5) linie wymiarowe wraz z wymiarem w metrach;
- 6) zieleń w ramach funkcji podstawowej;
- 7) strefa „A” ścisłej ochrony konserwatorskiej;
- 8) strefa „B” ochrony konserwatorskiej historycznego układu ruralistycznego, tożsamy z historycznym układem ruralistycznym wsi ujętym w Gminnej Ewidencji Zabytków;

- 9) strefa „OW” ochrony konserwatorskiej zabytków archeologicznych, tożsama z obszarem ochrony zabytków archeologicznych ujętych w Gminnej Ewidencji Zabytków;
- 10) obiekty ujęte w Gminnej Ewidencji Zabytków;
- 11) obszary ujęte w Gminnej Ewidencji Zabytków;
- 12) zabytkowa aleja dębowo-klonowa;
- 13) strefa technologiczna od istniejącej napowietrznej przesyłowej linii elektroenergetycznej najwyższych napięć 400kV relacji Świebodzice – Wrocław.

§ 3. Ze względu na brak potrzeby w planie miejscowym nie określa się:

- 1) zasad ochrony dóbr kultury współczesnej;
- 2) granic i sposobów zagospodarowania terenów lub obiektów podlegających ochronie na podstawie odrębnych przepisów, terenów górniczych, a także obszarów szczególnego zagrożenia powodzią, obszarów osuwania się mas ziemnych, krajobrazów priorytetowych określonych w audycie krajobrazowym oraz w planach zagospodarowania przestrzennego województwa;
- 3) sposobów i terminów tymczasowego zagospodarowania, urządzania i użytkowania terenów.

§ 4. Ilekroć w niniejszej uchwale jest mowa o:

- 1) przeznaczeniu podstawowym terenu – należy przez to rozumieć funkcje wraz z urządzeniami i obiektami towarzyszącymi możliwe do realizacji na przeważającej powierzchni terenu wydzielonego liniami rozgraniczającymi;
- 2) przeznaczeniu uzupełniającym terenu – należy przez to rozumieć rodzaje przeznaczenia inne niż podstawowe, które jedynie uzupełniają lub wzbogacają przeznaczenie podstawowe, lokalizowane na zasadzie braku konfliktu z przeznaczeniem podstawowym wynikającym z ich sąsiedztwa;
- 3) nieprzekraczalnej linii zabudowy – należy przez to rozumieć linię ograniczającą obszar, na którym dopuszcza się wznoszenie budynków oraz określonych w ustaleniach planu rodzajów budowli nadziemnych, niebędącymi liniami przesyłowymi, sieciami uzbrojenia terenu oraz związanymi z nimi urządzeniami; następujące części budynków nie mogą pomniejszać odległości liczonej od linii rozgraniczającej do nieprzekraczalnej linii zabudowy:
 - a) schody zewnętrzne, wejścia do budynków, pochylnie i rampy dla osób niepełnosprawnych o więcej niż 1,30m,
 - b) balkony, galerie, tarasy i wykusze o więcej niż 1,0m,
 - c) okapy i gzymsy o więcej niż 0,8m,
 - d) łączna powierzchnia wysuniętych względem linii zabudowy tarasów, wykuszy, gzymsów, galerii i wejść do budynków liczona w ich widoku od strony linii zabudowy nie może przekraczać 40% powierzchni elewacji,
 - e) nieprzekraczalna linia zabudowy obowiązuje nowe budynki oraz rozbudowy części budynków istniejących.

§ 5. Ilekroć w przepisach niniejszej uchwały jest mowa o przeznaczeniu terenu określonym jako:

- 1) zabudowa mieszkaniowa jednorodzinna - należy przez to rozumieć budynki mieszkalne jednorodzinne wraz z towarzyszącymi budynkami gospodarczymi i garażami, niezbędnymi urządzeniami budowlanymi, komunikacją wewnętrzną oraz innymi urządzeniami i obiektami towarzyszącymi;
- 2) zabudowa mieszkaniowa wielorodzinna - należy przez to rozumieć budynki mieszkalne liczące więcej niż 2 lokale mieszkalne, wraz z towarzyszącymi budynkami gospodarczymi i garażami, niezbędnymi urządzeniami budowlanymi, komunikacją wewnętrzną oraz innymi urządzeniami i obiektami towarzyszącymi;
- 3) usługi – należy przez to rozumieć obiekty budowlane wraz z obiektami towarzyszącymi i urządzeniami budowlanymi oraz komunikacją wewnętrzną, z zakresu:

- a) usług kultury i rozrywki – tereny przeznaczone pod lokalizację: teatrów, kin, muzeów, galerii sztuki, bibliotek, świetlic, ośrodków kultury, a także obiekty do nich podobne, nienależące do innej klasy usług,
- b) usług zdrowia i pomocy społecznej - tereny przeznaczone pod lokalizację: przychodni, poradni w tym również weterynaryjnych, ambulatoriów, punktów diagnostycznych, ośrodków zdrowia, szpitali, klinik, centrów medycznych, gabinetów lekarskich, zakładów rehabilitacji leczniczej, domów opieki i pomocy nad osobami w podeszłym wieku, usługami społecznymi, szkołami rodzenia, żłobków i punktów opieki nad dziećmi w wieku do lat 3, a także obiekty do nich podobne, nienależące do innej klasy usług,
- c) usług gastronomii - tereny przeznaczone pod lokalizację: restauracji, kawiarni, herbaciarni, pubów, winiarnie oraz placówek gastronomiczno-rekreacyjnych, jak kluby bilardowe, kręgielnie, a także obiekty do nich podobne, nienależące do innej klasy usług,
- d) usług handlu detalicznego - tereny przeznaczone pod lokalizację obiektów związanych z detaliczną sprzedażą towarów, o powierzchni sprzedaży nie większej niż 150m², a także obiekty do nich podobne, nienależące do innej klasy usług,
- e) usług handlu hurtowego – tereny przeznaczone pod lokalizację obiektów związanych z hurtową sprzedażą towarów, o powierzchni sprzedaży nie większej niż 800m², a także obiekty do nich podobne, nienależące do innej klasy usług,
- f) usług edukacji - tereny przeznaczone pod lokalizację: szkół podstawowych i ponadpodstawowych, przedszkoli, punktów opieki nad dziećmi w wieku powyżej 3 lat, świetlic, a także kształcenia dodatkowego lub uzupełniającego, w tym kursy i szkolenia, a także obiekty do nich podobne, nienależące do innej klasy usług,
- g) usług handlu wielkopowierzchniowego – tereny przeznaczone pod lokalizację obiektów handlu o powierzchni sprzedaży powyżej 2000m²,
- h) usług nauki - tereny przeznaczone pod lokalizację obiektów związanych z działalnością wyższych uczelni, w tym: dydaktycznej, naukowej, badawczej, doświadczalnej, artystycznej, sportowej, rehabilitacyjnej i diagnostycznej, a także obiekty do nich podobne, nienależące do innej klasy usług,
- i) usług biurowych i administracji – tereny przeznaczone pod lokalizację obiektów związanych z: usługami biurowymi związanymi z obsługą nieruchomości, wynajęciem specjalistów, badaniami, działalnością prawniczą, rachunkowością, księgowością, doradztwem, badaniem rynku i opinii publicznej, pośrednictwem, dostarczaniem informacji, sporządzaniem opracowań, reklamą, biurami podróży i agencjami turystycznymi, usługami przewodnickimi, informacją turystyczną, firmami finansowymi, bankami, domami maklerskimi, obsługą finansową, ubezpieczeniami i funduszami emerytalno-rentowymi, a także obiekty do nich podobne, nienależące do innej klasy usług,
- j) usług sportu i rekreacji – tereny przeznaczone pod lokalizację obiektów sportowych i rekreacyjnych, a także obiekty do nich podobne, nienależące do innej klasy usług,
- k) usług kultu religijnego – tereny przeznaczone pod lokalizację obiektów związanych z kultem religijnym, w tym: kościołów, świątyń, kaplic, domów parafialnych, salek katechetycznych, a także obiekty do nich podobne, nienależące do innej klasy usług,
- l) usług turystyki - tereny przeznaczone pod lokalizację budynków niemieszkalnych czasowego zakwaterowania turystów, takich jak hotele i motele oraz inne budynki zamieszkiwania zbiorowego zdefiniowane w przepisach odrębnych,
- m) usług bezpieczeństwa i porządku publicznego - tereny przeznaczone pod lokalizację obiektów związanych z ochroną przeciwpożarową, w tym jednostki ratowniczo-gaśnicze, remizy i komendy oraz z zabezpieczeniem bezpieczeństwa obywateli, w tym posterunki i komisariaty policji lub straży gminnej, a także obiekty do nich podobne, nienależące do innej klasy usług,

- n) usług rzemieślniczych kategorii A - tereny przeznaczone pod lokalizację obiektów służących działalności usługowej świadczonej przez rzemieślników i inne podmioty, związanych z usługami: fryzjerskimi, kosmetycznymi, odnowy biologicznej i poprawy kondycji fizycznej, zegarmistrzowskimi, studiami wizażu i odchudzania, łaźniami i saunami, solariami, gabinetami masażu, szewskimi, krawieckimi, rymarskimi, fotograficznymi, introligatorskimi, poligraficznymi, jubilerskimi, lutniczymi, pralniczymi, urządzeniem wystaw, naprawami artykułów użytku osobistego i domowego oraz sprzętu elektronicznego, a także obiekty do nich podobne, nienależące do innej klasy usług,
 - o) usług rzemieślniczych kategorii B - tereny przeznaczone pod lokalizację obiektów służących działalności usługowej świadczonej przez rzemieślników i inne podmioty, związanych z usługami: obsługi pojazdów samochodowych, stacjami diagnostyki pojazdów, warsztatami samochodowymi, biurami wynajmu pojazdów mechanicznych, salonami samochodowymi, parkingami, a także obiektami służącymi: ekspozycji i obsłudze serwisowej pojazdów samochodowych, a także obiekty do nich podobne, nienależące do innej klasy usług;
- 4) dystrybucyjnej infrastrukturze technicznej – należy przez to rozumieć ogół obiektów budowlanych służących zaopatrzeniu odbiorców w zakresie: elektroenergetyki, telekomunikacji, gazownictwa (stacja gazowa), wodociągów (pompownia wody, ujęcie wody), kanalizacji (pompownia ścieków) lub ciepłownictwa;
 - 5) zieleni urządzonej - należy przez to rozumieć obszary zieleni urządzonej takie jak skwery, parki, zieleń towarzysząca obiektom budowlanym, wraz z urządzeniami rekreacji oraz innymi urządzeniami i obiektami towarzyszącymi;
 - 6) zieleni urządzonej wysokiej - należy przez to rozumieć obszary zieleni urządzonej złożonej z drzew i krzewów o wysokości minimum 2,5m, takie jak skwery, parki, zieleń towarzysząca obiektom budowlanym, wraz z urządzeniami rekreacji oraz innymi urządzeniami i obiektami towarzyszącymi;
 - 7) zieleni urządzonej niskiej - należy przez to rozumieć obszar zieleni urządzonej z wyłączeniem możliwości nasadzeń drzew i krzewów o wysokości większej niż 2,5m;
 - 8) zabudowa zagrodowa – należy przez to rozumieć tereny przeznaczone pod lokalizację budynków mieszkalnych liczących nie więcej niż 2 lokale mieszkalne, budynków gospodarczych lub inwentarskich w rodzinnych gospodarstwach rolnych, hodowlanych lub ogrodniczych oraz w gospodarstwach leśnych;
 - 9) rolnictwo z zakazem zabudowy - należy przez to rozumieć tereny gruntów ornych, upraw oraz łąk i pastwisk, na których obowiązuje zakaz realizacji budynków.

Rozdział 2.

Ustalenia dla całego obszaru objętego planem

§ 6. Ustalenia w zakresie zasad ochrony i kształtowania ładu przestrzennego oraz zasad kształtowania krajobrazu:

- 1) przebieg i wymiary nieprzekraczalnych linii zabudowy zgodnie z rysunkiem planu miejscowego;
- 2) szerokość terenów komunikacji drogowej w liniach rozgraniczających zgodnie z wymiarami na rysunku planu miejscowego;
- 3) w istniejącej zabudowie dopuszcza się przebudowy zachowujące dotychczasowe wskaźniki zagospodarowania terenów, gabaryty, wysokość oraz parametry geometrii dachów;
- 4) wysokość budowli nie większa niż:
 - a) 9m w granicach strefy „A” ścisłej ochrony konserwatorskiej i „B” ochrony konserwatorskiej historycznego układu ruralistycznego,
 - b) 12m poza granicami strefy „B” ochrony konserwatorskiej historycznego układu ruralistycznego, z zastrzeżeniem pkt. 6;
- 5) wysokość budowli sytuowanych na dachach budynków:
 - a) w granicach strefy „A” ścisłej ochrony konserwatorskiej i strefy „B” ochrony konserwatorskiej historycznego układu ruralistycznego – zakazuje się wprowadzania budowli na dachach budynków,

- b) poza granicami strefy „B” ochrony konserwatorskiej historycznego układu ruralistycznego wysokość budowli sytuowanych na dachach mierzona od górnego obrysu połaci dachowej, nie może być większa niż $\frac{1}{3}$ wysokości budynku, na którym jest usytuowana, przy czym na dachach budynków o maksymalnej dopuszczalnej wysokości, dopuszcza się budowle nie wyższe niż 3m mierzone od najwyższego punktu dachu;
- 6) ustalenia pkt 4 lit. b nie dotyczą budowli infrastruktury telekomunikacyjnej, dystrybucyjnej infrastruktury technicznej i sieci uzbrojenia.

§ 7. Ustalenia w zakresie zasad ochrony środowiska, przyrody i krajobrazu :

- 1) pomniki przyrody – na terenie lasu 2L, wzdłuż drogi 3KDL, znajduje się pomnik przyrody: grupa 12 dębów szypułkowych (*Quercus robur*), w wieku ok. 280-300 lat, podlegających ochronie prawnej na podstawie uchwały nr XLVIII/596/10 Rady Gminy Kobierzyce z dnia 22 października 2010 r. w sprawie ustanowienia pomników przyrody;
- 2) obszar objęty planem w całości znajduje się w zasięgu Głównego Zbiornika Wód Powierzchniowych (GZWP) nr 319 Subzbiornik Prochowice – Środa Śląska;
- 3) ustala się zakaz prowadzenia działalności związanej z: hotelami robotniczymi, demontażem pojazdów, recyklingiem, punktami skupu i składowania surowców wtórnych, obsługą i naprawami mechanicznymi, blacharskimi, lakierniczymi lub wulkanizacyjnymi pojazdów mechanicznych, spielarni ciał, gospodarowaniem odpadami oraz zakładami stolarskimi (przeróbka drewna i produkcja wyrobów z drewna) i kamieniarskimi - chyba, że ustalenia szczegółowe stanowią inaczej;
- 4) ustala się zakaz realizacji inwestycji oraz prowadzenia działalności, której negatywne oddziaływanie może przekroczyć granice nieruchomości;
- 5) obowiązuje zapewnienie, we własnym zakresie przez właściciela lub władającego terenem, wymaganych standardów zamieszkiwania na terenach sąsiednich (zachowanie dopuszczalnego poziomu hałasu, wibracji, emisji zanieczyszczeń, uciążliwości transportu) w przypadku, gdy wprowadza on na swoją działkę działalność usługową lub prowadzi działalność w zakresie obsługi gospodarki rolnej;
- 6) ustala się dopuszczalne poziomy hałasu na terenach oznaczonych symbolami:
 - a) MNW, MNB, MNS, MNW-ZP: jak dla terenów zabudowy mieszkaniowej jednorodzinnej,
 - b) MNW-U, MNW-U-RZM i U: jak dla terenów zabudowy mieszkaniowo-usługowej,
 - c) MW: jak dla terenów zabudowy mieszkaniowej wielorodzinnej,
 - d) US-UK: jak dla terenów rekreacyjno-wypoczynkowych,
 - e) UE, UE-US-UK: jak dla terenów zabudowy związanej ze stałym lub czasowym pobytem dzieci i młodzieży,
 - f) MNW-RZM – w przypadku przeznaczenia pod zabudowę zagrodową, jak dla terenów zabudowy zagrodowej, w przypadku przeznaczenia pod zabudowę mieszkaniową jednorodziną wolnostojącą, jak dla terenów zabudowy mieszkaniowej jednorodzinnej,
 - g) RZM – jak dla terenów zabudowy zagrodowej.

§ 8. Ustalenia w zakresie zasad ochrony dziedzictwa kulturowego, zabytków w tym krajobrazów kulturowych:

- 1) w granicach obszaru objętego planem miejscowym znajduje się obszar wpisany do rejestru zabytków pod numerem A/3843/499/W decyzją z dnia 29 lipca 1981 r., obejmujący zabytkowy zespół pałacowo-parkowy z folwarkiem - obowiązują ograniczenia i nakazy określone w przepisach odrębnych;
- 2) wyznacza się strefę „A” ścisłej ochrony konserwatorskiej dla ochrony historycznego zespołu pałacowo-parkowego z folwarkiem, wpisanego do rejestru zabytków pod numerem A/3843/499/W decyzją z dnia 29 lipca 1981 r., w której obowiązują następujące wymagania konserwatorskie:
 - a) ustala się zakaz wprowadzania przegrodzeń dzielących optycznie historyczny zespół,
 - b) napowietrzne linie elektroenergetyczne należy docelowo skablować (linie kablowe ziemne), przebudowę linii istniejących lub budowę nowych linii należy realizować jako linie kablowe ziemne,

- c) obowiązuje zakaz podziału nieruchomości,
 - d) należy konserwować zachowane elementy układu przestrzennego,
 - e) ustala się zakaz budowy ogrodzeń betonowych z elementów prefabrykowanych,
 - f) należy eliminować obiekty i ich elementy, które zniekształcają historyczne założenie, a także usuwać szpecące i dysharmonizujące obiekty w tym: obiekty tymczasowe, błędne nasadzenia zieleni;
- 3) wyznacza się strefę „B” ochrony konserwatorskiej historycznego układu ruralistycznego wsi Krzyżowice wraz z przysiółkiem Wierzbica, obejmującą historyczny układ ruralistyczny tożsamy z terenem ujętym w Gminnej Ewidencji Zabytków, w której obowiązują następujące wymogi konserwatorskie:
- a) należy zachować historyczną linię zabudowy,
 - b) należy zachować historyczne nawierzchnie kamienne ciągów komunikacyjnych,
 - c) przy inwestycjach związanych z modernizacją, rozbudową, przebudową istniejących obiektów ustala się wymóg nawiązania gabarytami, sposobem kształtowania bryły i użytymi materiałami elewacyjnymi do miejscowej tradycji architektonicznej, w przypadku istniejącego obiektu po rozbudowie budynek powinien tworzyć spójną kompozycję z istniejącą częścią (nie dotyczy obiektów dysharmonijnych),
 - d) nowa i przebudowywana zabudowa musi być zharmonizowana z historyczną kompozycją przestrzenno-architektoniczną w zakresie lokalizacji, rozplanowania, skali, ukształtowania bryły, w tym kształtu i wysokości dachu, poziomu posadowienia parteru, użytych form architektonicznych, podziałów otworów okiennych i drzwiowych, materiału oraz przy nawiązaniu do historycznej zabudowy danej miejscowości,
 - e) przy inwestycjach związanych z modernizacją, rozbudową, przebudową obiektów istniejących wymaga się nawiązania gabarytami i sposobem kształtowania bryły i użytymi materiałami do miejscowej historycznej zabudowy; w przypadku istniejącego obiektu - po rozbudowie budynek powinien tworzyć spójną kompozycję z istniejącą częścią,
 - f) nowa i przebudowywana zabudowa winna być zharmonizowana z historyczną kompozycją przestrzenno-architektoniczną w zakresie: lokalizacji, rozplanowania, skali, formy architektonicznej - ukształtowania bryły, w tym kształtu i wysokości dachu, poziomu posadowienia parteru, użytych form i podziałów architektonicznych, artykulacji elewacji, detalu, podziałów otworów okiennych i drzwiowych, materiału oraz przy nawiązaniu do historycznej zabudowy miejscowości,
 - g) nowa zabudowa nie może przewyższać skalą zlokalizowanej w sąsiedztwie zabudowy zabytkowej,
 - h) lokalizacja nowej zabudowy w granicach zespołu folwarcznego możliwa jest w miejscu nieistniejących historycznych budynków, z nawiązaniem do historycznych obiektów w zakresie: skali, gabarytów, bryły, kompozycji elewacji oraz użytych materiałów budowlanych i kolorystyki,
 - i) obowiązują następujące parametry kształtowania zabudowy:
 - nowe budynki maksymalnie dwukondygnacyjne, o maksymalnej wysokości do 9m (licząc od poziomu gruntu do górnej krawędzi kalenicy dachu), druga kondygnacja w poddaszu, bryła budynku na planie prostokąta (dopuszczalne aneksy: ganek, garaż),
 - w nowej lub przebudowywanej zabudowie należy stosować dachy dwuspadowe o symetrycznym układzie połaci dachowych i kątem spadku pomiędzy 38° a 45°, pokrycie dachu z dachówki ceramicznej w kolorze ceglastym matowym,
 - w obiektach historycznych, które posiadały inną bryłę dachu i inne pokrycie niż ceramiczne stosuje się formy i pokrycie historyczne właściwe dla danego obiektu,
 - elewacje należy kształtować w nawiązaniu do rozwiązań stosowanych w występujących na terenie wsi budynkach historycznych o zachowanych walorach architektonicznych w zakresie podziałów, detalu, kolorystyki, użytych materiałów elewacyjnych, wymagane elewacje tynkowane lub ceglane,
 - należy stosować kolory pastelowe, stonowane, nawiązujące do historycznej kolorystyki budynków: w odcieniach bieli, rozbielonych piasków, beżu,

- j) elementy dysharmonizujące, nie spełniające warunków ochrony konserwatorskiej winny być usunięte, lub poddane odpowiedniej przebudowie; analogicznie należy postępować w stosunku do innych elementów zniekształcających założenie historyczne,
 - k) ustala się zakaz realizacji ogrodzeń betonowych z elementów prefabrykowanych; formą materiałem oraz wysokością należy nawiązać do lokalnych, historycznych ogrodzeń (murowane z elementami drewna, metaloplastyki, nie wyższe niż 1,60m),
 - l) ustala się zakaz lokalizacji blaszanych garaży i budynków gospodarczych,
 - m) obowiązują zachowania i uzupełnianie zieleni wysokiej, w tym nasadzeń przydrożnych,
 - n) ustala się zakaz lokalizacji dominant architektonicznych, urządzeń technicznych o gabarytach kolidujących z krajobrazem kulturowym obszaru,
 - o) ustala się zakaz stawiania wolnostojących, nieosłoniętych blaszanych silosów - dopuszczalne są silosy obudowane materiałem elewacyjnym, w budynkach lub usytuowane na tyłach istniejącej zabudowy gospodarczej – o maksymalnej wysokości nie większej niż ta zabudowa,
 - p) ustala się zakaz stosowania sidingu jako materiału elewacyjnego,
 - q) elementy infrastruktury technicznej należy realizować w sposób uwzględniający zachowanie wartości walorów krajobrazowych i ochronę historycznego krajobrazu,
 - r) dopuszcza się lokalizację zbiorników na gaz płynny jako ziemnych lub osłoniętych zielenią zimozieloną, w miejscach nieeksploatowanych;
- 4) obejmuje się ochroną konserwatorską następujące obiekty ujęte w Gminnej Ewidencji Zabytków:
- a) stodoła w zespole pałacowym, ul. Główna (dz. nr 195/5),
 - b) dom mieszkalny, ul. Główna 4 (dz. nr 69),
 - c) dom mieszkalny, ul. Główna 6 (dz. nr 68/1),
 - d) stodoła, ul. Główna 13 (dz. nr 191/1),
 - e) dom mieszkalny, ul. Główna 20 (dz. nr 170/2);
- 5) dla obiektów, o których mowa w pkt 4 obowiązują następujące wymagania konserwatorskie:
- a) należy zachować bryłę, kształt i geometrię dachu oraz zastosowane tradycyjne materiały budowlane,
 - b) należy utrzymać, a w przypadku zniszczenia odtworzyć historyczny detal architektoniczny,
 - c) należy zachować kształt, rozmiary i rozmieszczenie otworów zgodne z historycznym wizerunkiem budynku oraz należy utrzymać - lub odtworzyć - oryginalną stolarkę okien i drzwi,
 - d) w przypadku konieczności przebicia nowych otworów, należy je zharmonizować z zabytkową elewacją budynku,
 - e) należy stosować kolorystykę i materiały nawiązujące do tradycyjnych lokalnych rozwiązań, w tym ceramiczne lub tynkowe pokrycie ścian zewnętrznych; zakazuje się stosowania okładzin ściennych typu „siding”,
 - f) należy chronić zachowany układ i wystrój elewacji oraz dążyć do jej odtworzenia w tych przypadkach, gdy uległ niekorzystnym zmianom,
 - g) elementy elewacyjne instalacji technicznych należy montować z uwzględnieniem wartości zabytkowych obiektów;
- 6) obejmuje się ochroną konserwatorską zabytkową aleję dębowo-klonową, dla której obowiązują następujące wymagania konserwatorskie:
- a) zachowanie i uzupełnianie zieleni wysokiej w zabytkowej alei,
 - b) nowe drzewa muszą odtwarzać historyczny szpaler, poprzez zachowanie gatunku, odległości między drzewami i linii alei;

- 7) wyznacza się strefę ochrony konserwatorskiej „OW” zabytków archeologicznych, tożsamą z obszarem ochrony zabytków archeologicznych ujętym w Gminnej Ewidencji Zabytków, w której dla inwestycji związanych z pracami ziemnymi wymagane jest przeprowadzenie badań archeologicznych, zgodnie z przepisami odrębnymi;
- 8) w granicach obszaru objętego planem miejscowym znajdują się udokumentowane stanowiska archeologiczne:
- a) nr 1/34/82-27 AZP - ślad osadniczy kultury ceramiki wstęgowej rytej (neolit), cmentarzysko ciałopalne kultury łużyckiej (IV okres epoki brązu – okres halsztacki C), ślad osadniczy (pradzieje),
 - b) nr 12/45/82-27 AZP - ślad osadniczy (neolit), ślad osadniczy kultury łużyckiej ślad osadniczy (pradzieje),
 - c) nr 13/46/82-27 AZP - ślad osadniczy (neolit?), ślad osadniczy kultury łużyckiej, ślad osadniczy kultury przeworskiej (późny okres rzymski), ślad osadniczy (pradzieje),
 - d) nr 14/47/82-27 AZP – osada kultury łużyckiej, osada kultury przeworskiej, ślad osadniczy (neolit), ślad osadniczy (faza młodsza wczesnego średniowiecza),
 - e) nr 15/48/82-27 AZP - ślad osadniczy (neolit), osada kultury przeworskiej (okres rzymski faza B2-C1), osada (wczesne średniowiecze XI-XIII wiek),
 - f) nr 17/50/82-27 AZP - ślad osadniczy kultury przeworskiej (okres rzymski - okres wędrówki ludów faza C3-D),
 - g) nr 18/51/82-27 AZP - ślad osadniczy (neolit), ślad osadniczy kultury przeworskiej (młodszy okres przedrzymski);
- 9) w obrębie i w zasięgu udokumentowanych stanowisk archeologicznych wymienionych w pkt 8 obowiązują następujące wymogi konserwatorskie:
- a) obszar stanowisk archeologicznych należy wyłączyć spod ewentualnego zalesienia,
 - b) dla inwestycji związanych z pracami ziemnymi wymagane jest przeprowadzenie badań archeologicznych, zgodnie z przepisami odrębnymi.

§ 9. 1. Granice terenów UE, UE-US-UK, US-UK, 1ZP stanowią granice terenów rozmieszczenia inwestycji celu publicznego o znaczeniu lokalnym.

2. Tereny oznaczone symbolami: UE, UE-US-UK, US-UK, 1ZP stanowią obszary przestrzeni publicznej.

3. Na terenach wskazanych w ust. 2:

- 1) położonych w granicach strefy „B” ochrony konserwatorskiej historycznego układu ruralistycznego dopuszcza się lokalizację urządzeń technicznych i zieleni na warunkach określonych w przepisach odrębnych oraz z zastrzeżeniem ustaleń § 8 pkt 2;
- 2) położonych poza granicami strefy „B” ochrony konserwatorskiej historycznego układu ruralistycznego dopuszcza się lokalizację urządzeń technicznych i zieleni na warunkach określonych w przepisach odrębnych.

§ 10. Ustalenia w zakresie szczegółowych zasad i warunków scalania i podziałów nieruchomości:

- 1) minimalne powierzchnie działek, z zastrzeżeniem pkt 3:

- a) dla terenów MNW, MNB, MNW-U, MNW-U-RZM (dla zabudowy nierolniczej), MNW-RZM (dla zabudowy nierolniczej): 1000m²,
- b) dla terenu MNS: 300m²,
- c) dla terenów U: 2000m²,
- d) dla terenów MW, UE, UE-US-UK, US-UK: 1500m²,
- e) dla terenów MNW-ZP: 7000m²,
- f) dla pozostałych terenów przeznaczonych na cele nierolnicze i nieleśne: 4m²;

- 2) minimalne szerokości frontów działek, z zastrzeżeniem pkt 3:

- a) dla terenów MNW, MNB, MNW-U, MNW-U-RZM (dla zabudowy nierolniczej), MNW-RZM (dla zabudowy nierolniczej), MNW-ZP: 20m,
 - b) dla terenu MNS: 10m,
 - c) dla terenów U, MW, UE, UE-US-UK, US-UK: 16m,
 - d) dla pozostałych terenów przeznaczonych na cele nierolnicze i nieleśne: 2m;
- 3) dla działek wydzielanych w celu realizacji układów komunikacyjnych i lokalizacji infrastruktury technicznej minimalna powierzchnia działki nie mniejsza niż 4m², a minimalna szerokość działki nie mniejsza niż 2m;
- 4) kąt położenia granic działek w stosunku do pasa drogowego powinien zawierać się w przedziale od 60° do 120°.

§ 11. Ustalenia w zakresie szczególnych warunków zagospodarowania terenów oraz ograniczeń w ich użytkowaniu, w tym zakazu zabudowy:

- 1) w strefie technologicznej od istniejącej napowietrznej przesyłowej linii elektroenergetycznej najwyższych napięć NN 400kV relacji Świebodzice - Wrocław, o szerokości 70m (po 35m od osi linii) obowiązuje:
- a) zakaz lokalizacji obiektów budowlanych z pomieszczeniami przeznaczonymi na stały pobyt ludzi tj.: budynków mieszkalnych i użyteczności publicznej typu: szkoła, szpital, przedszkole, żłobek, internat oraz obiektów budowlanych związanych prowadzoną działalnością gospodarczą, turystyką lub rekreacją,
 - b) zakaz wykonywania nasypów oraz wprowadzania nasadzeń zieleni wysokiej tj. drzew i krzewów o docelowej wysokości przekraczającej 3m,
 - c) zakaz zalesiania gruntów rolnych,
 - d) zakaz lokalizacji obiektów służących do przechowywania materiałów wybuchowych i innych, które mogłyby spowodować uszkodzenie linii elektroenergetycznych;
- 2) w strefie technologicznej od istniejącej napowietrznej linii elektroenergetycznej SN20kV, o szerokości 10m (po 5m od osi linii), obowiązują ograniczenia wynikające z przepisów odrębnych, zakaz nasadzeń zieleni wysokiej oraz wymóg zapewnienia dostępu i dojazdu, w tym ciężkim sprzętem, do linii i słupów.

§ 12. 1. Ustalenia w zakresie zasad modernizacji, rozbudowy i budowy systemów komunikacji:

- 1) powiązanie układu komunikacyjnego na obszarze objętym planem miejscowym z zewnętrznym układem komunikacyjnym przez drogi lokalne oznaczone symbolami od 1KDL do 6KDL;
- 2) dopuszcza się sytuowane i/lub wydzielanie niezbędnych działek dla realizacji komunikacji drogowej wewnętrznej;
- 3) sytuowane i/lub wydzielane nowe drogi wewnętrzne muszą spełniać następujące warunki:
- a) szerokość w liniach rozgraniczających nie może być mniejsza niż:
 - 7m dla komunikacji drogowej wewnętrznej, która zapewnia obsługę komunikacyjną do 6 działek, lecz nie więcej niż do 6 lokali mieszkalnych,
 - 10m dla komunikacji drogowej wewnętrznej, która zapewnia obsługę komunikacyjną powyżej 6 działek lub do więcej niż 6 lokali mieszkalnych,
 - 12m dla komunikacji drogowej wewnętrznej, której długość jest większa niż 250m licząc od skrzyżowania z drogą publiczną oraz które zapewniają obsługę komunikacyjną powyżej 6 działek budowlanych lub do więcej niż 6 lokali mieszkalnych, odcinki komunikacji drogowej wewnętrznej o długości większej niż 150m powinny mieć co najmniej dwa włączenia do dróg publicznych,
 - b) w przypadku sytuowania i/lub wydzielenia nieprzelotowych terenów komunikacji drogowej wewnętrznej obowiązuje realizacja placów do zawracania o wymiarach nie mniejszych niż 12,5m na 12,5m,
 - c) w miejscach włączeń i skrzyżowań obowiązuje realizacja i/lub wydzielenie tzw. „trójkątów widoczności” o wymiarach minimum 5m na 5m,
 - d) minimalna szerokość pasa ruchu:

- dla dróg z dwoma pasami ruchu: 3m,
- dla dróg jednokierunkowych z jednym pasem ruchu: 4m,

e) tereny komunikacji drogowej wewnętrznej o szerokości większej niż 8,5m powinny posiadać co najmniej jeden wydzielony chodnik o szerokości min. 1,5m.

2. Ustalenia w zakresie miejsc parkingowych:

1) dla samochodów osobowych:

a) ustala się obowiązek zapewnienia minimum 2 miejsc do parkowania na 1 lokal mieszkalny, z zastrzeżeniem lit. b,

b) dla usług, z zastrzeżeniem lit. c, ustala się obowiązek zapewnienia:

- minimum 2 miejsca do parkowania dla usług prowadzonych na powierzchni całkowitej do 20m²,
- następne 3 miejsca do parkowania dla usług prowadzonych na powierzchni całkowitej powyżej 20m² do 50m²,
- następne 2 miejsca do parkowania na każde następne rozpoczęte 50m² powierzchni całkowitej usług,
- w obiektach usług handlu detalicznego o powierzchni przekraczającej 100m², powierzchnia parkingów powinna być dwukrotnie większa od powierzchni sprzedaży, lecz nie mniej niż 8 miejsc do parkowania na każde 100m² powierzchni sprzedaży obiektu handlowo-usługowego,

c) dla terenów: 1U, 1UE, 1UE-US-UK – 4UE-US-UK i 1US-UK ustala się:

- obowiązek zapewnienia nie mniej niż 1 miejsce do parkowania na każde rozpoczęte 50m² powierzchni całkowitej usług,
- dopuszcza się wliczanie do bilansu miejsc do parkowania zlokalizowanych w liniach rozgraniczających dróg publicznych,
- dla obiektów budowlanych nie będących budynkami, takimi jak: place zabaw, boiska sportowe, parki, zieleń urządzona – nie wymaga się wyznaczania miejsc do parkowania;

2) dla rowerów: dla terenów 1U, 1UE, 1UE-US-UK - 4UE-US-UK i 1US-UK, nie mniej niż 1 miejsce do parkowania rowerów na każde 4 miejsca do parkowania dla samochodów osobowych;

3) miejsca do parkowania, o których mowa w pkt 1 lit. a - c, z zastrzeżeniem pkt 1 lit. c tiret drugie, należy usytuować na terenie, na którym usytuowany jest obiekt, któremu te miejsca towarzyszą;

4) miejsca do parkowania należy realizować w dowolnej formie z uwzględnieniem przepisów odrębnych dotyczących miejsc parkingowych;

5) ilość miejsc do parkowania przeznaczonych na parkowanie pojazdów zaopatrzonych w kartę parkingową należy wyznaczać na zasadach określonych w przepisach odrębnych;

6) nie ustala się wymogu zapewnienia miejsc parkingowych na terenach: IE, IT, IKP, ZP i ZPN.

§ 13. Ustalenia w zakresie zasad budowy, przebudowy lub rozbudowy infrastruktury technicznej:

1) powiązanie urządzeń dystrybucyjnej infrastruktury technicznej obszaru objętego planem z układem zewnętrznym oraz ich parametry zgodnie z przepisami odrębnymi;

2) dopuszcza się modernizację, przebudowę i rozbudowę dystrybucyjnej infrastruktury technicznej oraz zmianę przebiegu istniejących sieci, zgodnie z przepisami odrębnymi;

3) zaopatrzenie w energię elektryczną z dystrybucyjnej sieci elektroenergetycznej lub ze źródeł indywidualnych, w tym odnawialnych źródeł energii, z zastrzeżeniem pkt. 11;

4) zaopatrzenie w wodę:

a) ustala się zaopatrzenie budynków w wodę, z uwzględnieniem warunków dostępności do wody dla celów przeciwpożarowych:

- z rozdzielczej sieci wodociągowej,
- z indywidualnych ujęć, z zastrzeżeniem pkt. b i c,

- b) w ramach zwykłego korzystania z wód, w rozumieniu przepisów odrębnych, dopuszcza się budowę własnych ujęć wodociągowych o parametrach nieprzekraczających wartości, które w myśl przepisów odrębnych wymagałyby uzyskania pozwolenia wodnoprawnego lub zezwolenia wodnoprawnego,
 - c) na terenach oznaczonych symbolami: 1UE, 1UE-US-UK - 4UE-US-UK oraz 1US-UK dopuszcza się budowę ujęć wodociągowych;
- 5) odprowadzenie ścieków komunalnych do kanalizacji sanitarnej, zgodnie z przepisami odrębnymi;
- 6) odprowadzenie wód opadowych i roztopowych – z wykluczeniem terenów komunikacji i infrastruktury technicznej - do kanalizacji deszczowej zgodnie z przepisami odrębnymi, przy czym obowiązuje stosowanie rozwiązań polegających na zagospodarowaniu całości lub części wód w miejscu opadu, w szczególności poprzez gospodarcze wykorzystanie, odparowanie, rozsączanie do gruntu lub retencjonowanie na działce budowlanej wraz ze spowalnianiem ich odpływu do odbiornika;
- 7) gromadzenie i usuwanie odpadów: obowiązują zasady określone w przepisach odrębnych;
- 8) dostęp do usług telekomunikacyjnych, w tym sieci szerokopasmowych, podziemną lub radiową siecią telekomunikacyjną;
- 9) zaopatrzenie w gaz ze zbiorników gazu płynnego lub z dystrybucyjnej sieci gazowej, zgodnie z przepisami odrębnymi;
- 10) zaopatrzenie w ciepło z indywidualnych lub zbiorowych źródeł ciepła, w tym z odnawialnych źródeł energii zgodnie z przepisami odrębnymi, z zastrzeżeniem pkt. 11 lit. b i c;
- 11) zasady lokalizacji urządzeń wytwarzających energię z odnawialnych źródeł energii:
- a) dopuszcza się lokalizację urządzeń wytwarzających energię z odnawialnych źródeł energii, na warunkach określonych w przepisach odrębnych, z zastrzeżeniem lit. b i c,
 - b) maksymalna moc zainstalowana wolnostojących fotowoltaicznych urządzeń wytwarzających energię z odnawialnych źródeł energii nie większa niż 500kW,
 - c) ustala się zakaz lokalizacji:
 - biogazowni, w tym instalacji służących do wytwarzania biogazu rolniczego, niezależnie od ich mocy,
 - urządzeń wytwarzających energię z odnawialnych źródeł energii wykorzystujących energię wiatru.

Rozdział 3.

Ustalenia szczegółowe

§ 14. 1. Wyznacza się tereny zabudowy mieszkaniowej jednorodzinnej wolnostojącej oznaczone na rysunku planu miejscowego symbolami od **1MNW** do **26MNW**, dla których ustala się:

- 1) przeznaczenie podstawowe: zabudowa mieszkaniowa jednorodzinna wolnostojąca;
- 2) przeznaczenie uzupełniające:
 - a) usługi (usługi gastronomii, usługi handlu detalicznego, usługi edukacji, usługi zdrowia i pomocy społecznej, usługi biurowe i administracji, usługi rzemieślnicze kategorii A) - z wykluczeniem: usług handlu hurtowego, usług handlu wielkopowierzchniowego, usług rzemieślniczych kategorii B, usług turystyki, usług kultu religijnego, usług nauki, usług bezpieczeństwa i porządku publicznego, usług sportu i rekreacji, usług kultury i rozrywki,
 - b) komunikacja drogowa wewnętrzna,
 - c) dystrybucyjna infrastruktura techniczna,
 - d) zieleń urządzona.

2. Na terenach, o których mowa w ust. 1 obowiązują następujące zasady ochrony i kształtowania ładu przestrzennego, kształtowania zabudowy oraz wskaźniki zagospodarowania terenu:

- 1) dopuszcza się lokalizowanie usług wyłącznie w lokalach użytkowych budynku mieszkalnego;
- 2) w przypadku wprowadzenia usług edukacji, ich powierzchnia całkowita nie może przekroczyć 30% powierzchni całkowitej budynku mieszkalnego i nie więcej niż 150m²;

- 3) w przypadku wprowadzenia usług innych niż usługi edukacji, ich powierzchnia całkowita nie może przekroczyć 30% powierzchni całkowitej budynku mieszkalnego i nie więcej niż 50m²;
- 4) obowiązują nieprzekraczalne linie zabudowy zgodnie z przebiegiem na rysunku planu miejscowego;
- 5) dopuszcza się budowę kondygnacji podziemnych;
- 6) ustala się wskaźniki nadziemnej intensywności zabudowy:
 - a) minimalny: 0,0,
 - b) maksymalny: 0,80;
- 7) ustala się maksymalny udział powierzchni zabudowy: 0,30;
- 8) ustala się minimalny udział powierzchni biologicznie czynnej: 0,40;
- 9) ustala się wysokość zabudowy:
 - a) budynki mieszkalne: maksymalnie 9m,
 - b) wolnostojące budynki gospodarcze i garaże: maksymalnie 7m,
 - c) budowle w granicach strefy „B” ochrony konserwatorskiej historycznego układu ruralistycznego: maksymalnie 9m, z wyłączeniem wiat i altan, dla których maksymalną wysokość ustala się na 5m, z zastrzeżeniem ustaleń § 6 pkt 5 lit. a,
 - d) budowle poza granicą strefy „B” ochrony konserwatorskiej historycznego układu ruralistycznego: maksymalnie 12m, z wyłączeniem wiat i altan, dla których maksymalną wysokość ustala się na 5m, z zastrzeżeniem ustaleń § 6 pkt 5 lit b i pkt 6;
- 10) ustala się zasady kształtowania dachów:
 - a) budynki w granicach strefy „B” ochrony konserwatorskiej historycznego układu ruralistycznego: dachy symetryczne, dwuspadowe, o kącie nachylenia w przedziale od 38° do 45°, kryte dachówką ceramiczną w kolorze ceglastym, matowym,
 - b) budynki poza granicą strefy „B” ochrony konserwatorskiej historycznego układu ruralistycznego: dachy symetryczne, dwuspadowe lub wielospadowe, o kącie nachylenia w przedziale od 25° do 45°, kryte dachówką, blachodachówką lub blachą na rąbek stojący, z wyłączeniem gontu papowego i papy, w kolorach: ceglastym, brązowym, szarym lub czarnym,
 - c) symetrię dachu dla budynków wielobryłowych poza granicą strefy „B” ochrony konserwatorskiej historycznego układu ruralistycznego należy zapewnić w odniesieniu do całej bryły budynku lub odrębnie dla poszczególnych brył budynku względem ich kalenic,
 - d) dopuszczalne kąty nachylenia połaci dachowych, o których mowa w lit. b i c nie dotyczą:
 - lukarn, ganków, werand, wykuszy, ryzalitów, świetlików, okien dachowych, zadaszeń wejść do budynków oraz innych podobnych elementów dachu budynku, a także tarasów, balkonów, z zastrzeżeniem lit. e,
 - wolnostojących lub dobudowanych do bryły budynku: wiat, budynków gospodarczych i garaży,
 - e) suma powierzchni tarasów, balkonów oraz powierzchni wszystkich elementów dachu niespełniających ustaleń, o których mowa w lit. b i c nie może być większa niż 35% mierzonej w rzucie poziomym powierzchni dachu budynku;
- 11) odległość pomiędzy ścianami zewnętrznymi budynków mieszkalnych usytuowanych na jednej działce budowlanej nie może być mniejsza niż 20m;
- 12) odległość budynków od komunikacji drogowej wewnętrznej, o których mowa w §12 ust. 1 pkt 3, nie może być mniejsza niż 6m od granicy działki komunikacji drogowej wewnętrznej i/lub krawędzi jezdni komunikacji drogowej wewnętrznej, przy czym nie dotyczy to dróg będących dojazdami realizowanymi w ramach zagospodarowania działki budowlanej, które:
 - a) są dojazdami tylko do jednego budynku mieszkalnego,
 - b) nie są dojazdami do innych istniejących działek budowlanych;

- 13) ustala się wskaźnik co najmniej 1000m² powierzchni działki budowlanej na jeden lokal mieszkalny, z zastrzeżeniem pkt 14;
- 14) dla istniejących przed wejściem w życie niniejszego planu miejscowego działek budowlanych o powierzchni mniejszej niż 1000m² ustala się wskaźnik co najmniej 500m² powierzchni działki budowlanej na jeden lokal mieszkalny.

3. Na terenach, o których mowa w ust. 1 powierzchnia nowo wydzielanych działek budowlanych nie może być mniejsza niż 1000m² dla jednego budynku mieszkalnego jednorodzinnego wolnostojącego.

§ 15. 1. Wyznacza się tereny zabudowy mieszkaniowej jednorodzinnej bliźniaczej oznaczone na rysunku planu miejscowego symbolami od **1MNB** do **4MNB**, dla których ustala się:

- 1) przeznaczenie podstawowe: zabudowa mieszkaniowa jednorodzinna bliźniacza;
- 2) przeznaczenie uzupełniające:
 - a) usługi (usługi gastronomii, usługi handlu detalicznego, usługi edukacji, usługi zdrowia i pomocy społecznej, usługi biurowe i administracji, usługi rzemieślnicze kategorii A) - z wykluczeniem: usług handlu hurtowego, usług handlu wielkopowierzchniowego, usług rzemieślniczych kategorii B, usług turystyki, usług kultu religijnego, usług nauki, usług bezpieczeństwa i porządku publicznego, usług sportu i rekreacji, usług kultury i rozrywki,
 - b) komunikacja drogowa wewnętrzna,
 - c) dystrybucyjna infrastruktura techniczna,
 - d) zieleń urządzona.

2. Na terenie, o którym mowa w ust. 1 obowiązują następujące zasady ochrony i kształtowania ładu przestrzennego, kształtowania zabudowy oraz wskaźniki zagospodarowania terenu:

- 1) dopuszcza się lokalizowanie usług wyłącznie w lokalach użytkowych budynku mieszkalnego;
- 2) w przypadku wprowadzenia usług edukacji, ich powierzchnia całkowita nie może przekroczyć 30% powierzchni całkowitej budynku mieszkalnego i nie więcej niż 150m²;
- 3) w przypadku wprowadzenia usług innych niż usługi edukacji, ich powierzchnia całkowita nie może przekroczyć 30% powierzchni całkowitej budynku mieszkalnego i nie więcej niż 50m²;
- 4) obowiązują nieprzekraczalne linie zabudowy zgodnie z przebiegiem na rysunku planu miejscowego;
- 5) dopuszcza się budowę kondygnacji podziemnych;
- 6) ustala się wskaźniki nadziemnej intensywności zabudowy:
 - a) minimalny: 0,0,
 - b) maksymalny: 0,80;
- 7) ustala się maksymalny udział powierzchni zabudowy: 0,30;
- 8) ustala się minimalny udział powierzchni biologicznie czynnej: 0,40;
- 9) ustala się wysokość zabudowy:
 - a) budynki mieszkalne: maksymalnie 9m,
 - b) wolnostojące budynki gospodarcze i garaże: maksymalnie 7m,
 - c) budowle w granicach strefy „B” ochrony konserwatorskiej historycznego układu ruralistycznego: maksymalnie 9m, z wyłączeniem wiat i altan, dla których maksymalną wysokość ustala się na 5m, z zastrzeżeniem ustaleń § 6 pkt 5 lit. a,
 - e) budowle poza granicą strefy „B” ochrony konserwatorskiej historycznego układu ruralistycznego: maksymalnie 12m, z wyłączeniem wiat i altan, dla których maksymalną wysokość ustala się na 5m, z zastrzeżeniem ustaleń § 6 pkt 5 lit b i pkt 6;
- 10) ustala się zasady kształtowania dachów:

- a) budynki w granicach strefy „B” ochrony konserwatorskiej historycznego układu ruralistycznego: dachy symetryczne, dwuspadowe, o kącie nachylenia w przedziale od 38° do 45°, kryte dachówką ceramiczną w kolorze ceglasmym, matowym,
- b) budynki poza granicą strefy „B” ochrony konserwatorskiej historycznego układu ruralistycznego: dachy symetryczne, dwuspadowe lub wielospadowe, o kącie nachylenia w przedziale od 25° do 45°, kryte dachówką, blachodachówką lub blachą na rąbek stojący, z wyłączeniem gontu papowego i papy, w kolorach: ceglasmym, brązowym, szarym lub czarnym,
- c) symetrię dachu dla budynków wielobryłowych poza granicą strefy „B” ochrony konserwatorskiej historycznego układu ruralistycznego należy zapewnić w odniesieniu do całej bryły budynku lub odrębnie dla poszczególnych brył budynku względem ich kalenic,
- d) dopuszczalne kąty nachylenia połaci dachowych, o których mowa w lit. b i c nie dotyczą:
 - lukarn, ganków, werand, wykuszy, ryzalitów, świetlików, okien dachowych, zadaszeń wejść do budynków oraz innych podobnych elementów dachu budynku, a także tarasów, balkonów, z zastrzeżeniem lit. e,
 - wolnostojących lub dobudowanych do bryły budynku: wiat, budynków gospodarczych i garaży,
- e) suma powierzchni tarasów, balkonów oraz powierzchni wszystkich elementów dachu niespełniających ustaleń, o których mowa w lit. b i c nie może być większa niż 35% mierzonej w rzucie poziomym powierzchni dachu budynku;
- 11) odległość pomiędzy ścianami zewnętrznymi budynków mieszkalnych usytuowanych na jednej działce budowlanej nie może być mniejsza niż 20m;
- 12) odległość budynków od komunikacji drogowej wewnętrznej, o których mowa w §12 ust. 1 pkt 3, nie może być mniejsza niż 6m od granicy działki komunikacji drogowej wewnętrznej i/lub krawędzi jezdni komunikacji drogowej wewnętrznej, przy czym nie dotyczy to dróg będących dojazdami realizowanymi w ramach zagospodarowania działki budowlanej, które:
 - a) są dojazdami tylko do jednego budynku mieszkalnego,
 - b) nie są dojazdami do innych istniejących działek budowlanych;
- 13) ustala się wskaźnik co najmniej 1000m² powierzchni działki budowlanej na jeden lokal mieszkalny, z zastrzeżeniem pkt 14;
- 14) dla istniejących przed wejściem w życie niniejszego planu miejscowego działek budowlanych o powierzchni mniejszej niż 1000m² ustala się wskaźnik co najmniej 500m² powierzchni działki budowlanej na jeden lokal mieszkalny.

3. Na terenach, o których mowa w ust. 1 powierzchnia nowo wydzielanych działek budowlanych nie może być mniejsza niż 1000m² dla jednego budynku mieszkalnego jednorodzinnego bliźniaczego.

4. Teren 2MNB jest położony w granicach strefy „B” ochrony konserwatorskiej historycznego układu ruralistycznego - obowiązują ustalenia § 8 pkt 3.

§ 16. 1. Wyznacza się tereny zabudowy mieszkaniowej jednorodzinnej szeregowej oznaczone na rysunku planu miejscowego symbolami **1MNS** i **2MNS**, dla których ustala się:

- 1) przeznaczenie podstawowe: zabudowa mieszkaniowa jednorodzinna szeregową;
- 2) przeznaczenie uzupełniające:
 - a) usługi (usługi gastronomii, usługi handlu detalicznego, usługi edukacji, usługi zdrowia i pomocy społecznej, usługi biurowe i administracji, usługi rzemieślnicze kategorii A) - z wykluczeniem: usług handlu hurtowego, usług handlu wielkopowierzchniowego, usług rzemieślniczych kategorii B, usług turystyki, usług kultu religijnego, usług nauki, usług bezpieczeństwa i porządku publicznego, usług sportu i rekreacji, usług kultury i rozrywki,
 - b) komunikacja drogowa wewnętrzna,
 - c) dystrybucyjna infrastruktura techniczna,
 - d) zieleni urządzona.

2. Na terenach, o których mowa w ust. 1 obowiązują następujące zasady ochrony i kształtowania ładu przestrzennego, kształtowania zabudowy oraz wskaźniki zagospodarowania terenu:

- 1) dopuszcza się lokalizowanie usług wyłącznie w lokalach użytkowych budynku mieszkalnego;
- 2) w przypadku wprowadzenia usług edukacji, ich powierzchnia całkowita nie może przekroczyć 30% powierzchni całkowitej budynku mieszkalnego i nie więcej niż 150m²;
- 3) w przypadku wprowadzenia usług innych niż usługi edukacji, ich powierzchnia całkowita nie może przekroczyć 30% powierzchni całkowitej budynku mieszkalnego i nie więcej niż 50m²;
- 4) obowiązują nieprzekraczalne linie zabudowy zgodnie z przebiegiem na rysunku planu miejscowego;
- 5) dopuszcza się budowę kondygnacji podziemnych;
- 6) ustala się wskaźniki nadziemnej intensywności zabudowy:
 - a) minimalny: 0,0,
 - b) maksymalny: 1,60;
- 7) ustala się maksymalny udział powierzchni zabudowy: 0,50;
- 8) ustala się minimalny udział powierzchni biologicznie czynnej: 0,30;
- 9) ustala się wysokość zabudowy:
 - a) wysokość budynków: maksymalnie 9m, z zastrzeżeniem lit. b,
 - b) wysokość wolnostojących budynków gospodarczych i garaży: maksymalnie 7m,
 - c) wysokość budowli: maksymalnie 9m, z wyłączeniem wiat i altan, dla których maksymalną wysokość ustala się na 5m, z zastrzeżeniem ustaleń § 6 pkt 5 lit. a;
- 10) ustala się zasady kształtowania dachów: dachy symetryczne, dwuspadowe, o kącie nachylenia w przedziale od 38° do 45°, kryte dachówką ceramiczną w kolorze ceglastym, matowym;
- 11) ustala się wskaźnik co najmniej 300m² powierzchni działki budowlanej na jeden lokal mieszkalny.

3. Na terenach, o których mowa w ust. 1 powierzchnia nowo wydzielanych działek budowlanych nie może być mniejsza niż 300m² dla jednego budynku mieszkalnego jednorodzinnego szeregowego.

4. Tereny 1MNS i 2MNS są położone w strefie „B” ochrony konserwatorskiej historycznego układu ruralistycznego - obowiązują ustalenia § 8 pkt 3.

§ 17. 1. Wyznacza się tereny zabudowy mieszkaniowej jednorodzinnej wolnostojącej lub usług oznaczone na rysunku planu miejscowego symbolami od **1MNW-U** do **3MNW-U**, dla których ustala się:

- 1) przeznaczenie podstawowe:
 - a) zabudowa mieszkaniowa jednorodzinna wolnostojąca,
 - b) usługi (usługi gastronomii, usługi handlu detalicznego, usługi edukacji, usługi zdrowia i pomocy społecznej, usługi biurowe i administracji, usługi rzemieślnicze kategorii A) - z wykluczeniem: usług handlu hurtowego, usług handlu wielkopowierzchniowego, usług rzemieślniczych kategorii B, usług turystyki, usług kultu religijnego, usług nauki, usług bezpieczeństwa i porządku publicznego, usług sportu i rekreacji, usług kultury i rozrywki;
- 2) przeznaczenie uzupełniające:
 - a) komunikacja drogowa wewnętrzna,
 - b) dystrybucyjna infrastruktura techniczna,
 - c) zieleń urządzona.

2. Na terenach, o których mowa w ust. 1 obowiązują następujące zasady ochrony i kształtowania ładu przestrzennego, kształtowania zabudowy oraz wskaźniki zagospodarowania terenu:

- 1) dopuszcza się lokalizowanie usług w lokalach użytkowych budynku mieszkalnego, w pomieszczeniach dobudowanych lub w wolnostojących budynkach usługowych;

- 2) obowiązują nieprzekraczalne linie zabudowy zgodnie z przebiegiem na rysunku planu miejscowego;
- 3) dopuszcza się budowę kondygnacji podziemnych;
- 4) ustala się wskaźniki nadziemnej intensywności zabudowy:
 - a) minimalny: 0,0,
 - b) maksymalny: 1,2;
- 5) ustala się maksymalny udział powierzchni zabudowy: 0,50;
- 6) ustala się minimalny udział powierzchni biologicznie czynnej: 0,40;
- 7) ustala się wysokość zabudowy:
 - a) wysokość budynków: maksymalnie 9m, z zastrzeżeniem lit. b,
 - b) wysokość wolnostojących budynków gospodarczych i garaży: maksymalnie 7m,
 - c) wysokość budowli: maksymalnie 9m, z wyłączeniem wiat i altan, dla których maksymalną wysokość ustala się na 5m, z zastrzeżeniem ustaleń § 6 pkt 5 lit a i b oraz pkt 6;
- 8) ustala się zasady kształtowania dachów: dachy symetryczne, dwuspadowe, o kącie nachylenia w przedziale od 38° do 45°, kryte dachówką ceramiczną w kolorze ceglastym, matowym;
- 9) ustala się wskaźnik co najmniej 1000m² powierzchni działki budowlanej na jeden lokal mieszkalny, z zastrzeżeniem pkt 10;
- 10) dla istniejących przed wejściem w życie niniejszego planu miejscowego działek budowlanych o powierzchni mniejszej niż 1000m² ustala się wskaźnik co najmniej 500m² powierzchni działki budowlanej na jeden lokal mieszkalny.

3. Na terenach, o których mowa w ust. 1 powierzchnia nowo wydzielanych działek budowlanych nie może być mniejsza niż 1000m² dla jednego budynku mieszkalnego jednorodzinnego wolnostojącego lub dla jednego budynku usługowego.

§ 18.1. Wyznacza się teren zabudowy mieszkaniowej jednorodzinnej wolnostojącej lub usług lub zabudowy zagrodowej oznaczony na rysunku planu miejscowego symbolem **1MNW-U-RZM**, dla którego ustala się:

- 1) przeznaczenie podstawowe:
 - a) zabudowa mieszkaniowa jednorodzinna wolnostojąca,
 - b) usługi (usługi gastronomii, usługi handlu detalicznego, usługi edukacji, usługi zdrowia i pomocy społecznej, usługi biurowe i administracji, usługi rzemieślnicze kategorii A i B) - z wykluczeniem: usług handlu hurtowego, usług handlu wielkopowierzchniowego, usług turystyki, usług kultu religijnego, usług nauki, usług bezpieczeństwa i porządku publicznego, usług sportu i rekreacji, usług kultury i rozrywki,
 - c) zabudowa zagrodowa;
- 2) przeznaczenie uzupełniające:
 - a) komunikacja drogowa wewnętrzna,
 - b) dystrybucyjna infrastruktura techniczna,
 - c) zieleń urządzona.

2. Na terenie, o którym mowa w ust. 1 ustala się:

- 1) zakaz działalności związanej z peletowaniem słomy;
- 2) zakaz trwałego składowania surowców i materiałów masowych;
- 3) zakaz stosowania wolnostojących, nieosłoniętych blaszanych silosów - dopuszczalne są wolnostojące silosy obudowane materiałem elewacyjnym;
- 4) zakaz przechowywania i magazynowania ścieków, składowania i utylizacji odpadów komunalnych i niebezpiecznych;

5) zakaz lokalizowania obiektów hodowlanych o obsadzie większej niż:

- a) dla koni i źrebaków: 1,2 Dużej Jednostki Przeliczeniowej (DJP),
- b) dla krów, buhajów, jałówek i cieląt: 2 Duże Jednostki Przeliczeniowe (DJP),
- c) dla kóz, jeleni i danieli: 1,5 Dużej Jednostki Przeliczeniowej (DJP),
- d) dla knurów, macior, warchlaków i prosiąt: 2 Duże Jednostki Przeliczeniowe (DJP),
- e) dla tryków, owiec, jagniąt i jarlaków: 1 Dużą Jednostkę Przeliczeniową (DJP),
- f) dla lisów, jenotów, norek, tchórzy, nutrii i szynszyli: 0,1 Dużej Jednostki Przeliczeniowej (DJP),
- g) dla kur, kaczek, gęsi, indyków, strusi, perlic, przepiórek i gołębi: 0,2 Dużej Jednostki Przeliczeniowej (DJP),
- h) dla psów: 0,5 Dużej Jednostki Przeliczeniowej (DJP),
- i) dla królików: 0,2 Dużej Jednostki Przeliczeniowej (DJP),
- j) dla innych nie wymienionych wyżej zwierząt: 0,1 Dużej Jednostki Przeliczeniowej (DJP).

3. Na terenie, o którym mowa w ust. 1 obowiązują następujące zasady ochrony i kształtowania ładu przestrzennego, kształtowania zabudowy oraz wskaźniki zagospodarowania terenu:

- 1) dopuszcza się lokalizowanie usług w lokalach użytkowych budynku mieszkalnego, w pomieszczeniach dobudowanych lub w wolnostojących budynkach usługowych;
- 2) obowiązują nieprzekraczalne linie zabudowy zgodnie z przebiegiem na rysunku planu miejscowego;
- 3) dopuszcza się budowę kondygnacji podziemnych;
- 4) ustala się wskaźniki nadziemnej intensywności zabudowy:
 - a) minimalny: 0,0,
 - b) maksymalny: 1,2;
- 5) ustala się maksymalny udział powierzchni zabudowy: 0,40;
- 6) ustala się minimalny udział powierzchni biologicznie czynnej: 0,30;
- 7) ustala się wysokość zabudowy:
 - a) wysokość budynków: maksymalnie 9m, z zastrzeżeniem lit. b,
 - b) wysokość wolnostojących budynków gospodarczych i garaży: maksymalnie 7m,
 - c) wysokość budowli: maksymalnie 9m, z wyłączeniem wiat i altan, dla których maksymalną wysokość ustala się na 5m, z zastrzeżeniem ustaleń § 6 pkt 5 lit a;
- 8) ustala się zasady kształtowania dachów: dachy symetryczne, dwuspadowe, o kącie nachylenia w przedziale od 38° do 45°, kryte dachówką ceramiczną w kolorze ceglastym, matowym;
- 9) ustala się wskaźnik co najmniej 1000m² powierzchni działki budowlanej na jeden lokal mieszkalny, z zastrzeżeniem pkt 10;
- 10) dla istniejących przed wejściem w życie niniejszego planu miejscowego działek budowlanych o powierzchni mniejszej niż 1000m² ustala się wskaźnik co najmniej 500m² powierzchni działki budowlanej na jeden lokal mieszkalny.

4. Na terenie, o którym mowa w ust. 1 powierzchnia nowo wydzielanych działek budowlanych nie może być mniejsza niż 1000m² dla jednego budynku mieszkalnego jednorodzinnego wolnostojącego lub dla jednego budynku usługowego.

§ 19.1. Wyznacza się tereny zabudowy mieszkaniowej jednorodzinnej wolnostojącej lub zabudowy zagrodowej oznaczone na rysunku planu miejscowego symbolami od **1MNW-RZM** do **7MNW-RZM**, dla których ustala się:

- 1) przeznaczenie podstawowe:

- a) zabudowa mieszkaniowa jednorodzinna wolnostojąca,
- b) zabudowa zagrodowa;

2) przeznaczenie uzupełniające:

- a) usługi (usługi gastronomii, usługi handlu detalicznego, usługi edukacji, usługi zdrowia i pomocy społecznej, usługi biurowe i administracji, usługi rzemieślnicze kategorii A) - z wykluczeniem: usług handlu hurtowego, usług handlu wielkopowierzchniowego, usług rzemieślniczych kategorii B, usług turystyki, usług kultu religijnego, usług nauki, usług bezpieczeństwa i porządku publicznego, usług sportu i rekreacji, usług kultury i rozrywki,
- b) komunikacja drogowa wewnętrzna,
- c) dystrybucyjna infrastruktura techniczna,
- d) zieleń urządzona.

2. Na terenach, o których mowa w ust. 1 ustala się:

- 1) zakaz działalności związanej z peletowaniem słomy;
- 2) zakaz trwałego składowania surowców i materiałów masowych;
- 3) zakaz stosowania wolnostojących, nieosłoniętych blaszanych silosów - dopuszczalne są wolnostojące silosy obudowane materiałem elewacyjnym;
- 4) zakaz przechowywania i magazynowania ścieków, składowania i utylizacji odpadów komunalnych i niebezpiecznych;
- 5) zakaz lokalizowania obiektów hodowlanych o obsadzie większej niż:
 - a) dla koni i źrebaków: 1,2 Dużej Jednostki Przeliczeniowej (DJP),
 - b) dla krów, buhajów, jałówek i cieląt: 2 Duże Jednostki Przeliczeniowe (DJP),
 - c) dla kóz, jeleni i danieli: 1,5 Dużej Jednostki Przeliczeniowej (DJP),
 - d) dla knurów, macior, warchlaków i prosiąt: 2 Duże Jednostki Przeliczeniowe (DJP),
 - e) dla tryków, owiec, jagniąt i jarlaków: 1 Dużą Jednostkę Przeliczeniową (DJP),
 - f) dla lisów, jenotów, norek, tchórzy, nutrii i szynszyli: 0,1 Dużej Jednostki Przeliczeniowej (DJP),
 - g) dla kur, kaczek, gęsi, indyków, strusi, perlic, przepiórek i gołębi: 0,2 Dużej Jednostki Przeliczeniowej (DJP),
 - h) dla psów: 0,5 Dużej Jednostki Przeliczeniowej (DJP),
 - i) dla królików: 0,2 Dużej Jednostki Przeliczeniowej (DJP),
 - j) dla innych nie wymienionych wyżej zwierząt: 0,1 Dużej Jednostki Przeliczeniowej (DJP).

3. Na terenach, o których mowa w ust. 1 obowiązują następujące zasady ochrony i kształtowania ładu przestrzennego, kształtowania zabudowy oraz wskaźniki zagospodarowania terenu:

- 1) dopuszcza się lokalizowanie usług wyłącznie w lokalach użytkowych budynku mieszkalnego;
- 2) w przypadku wprowadzenia usług edukacji, ich powierzchnia całkowita nie może przekroczyć 30% powierzchni całkowitej budynku mieszkalnego i nie więcej niż 150m²;
- 3) w przypadku wprowadzenia usług innych niż usługi edukacji, ich powierzchnia całkowita nie może przekroczyć 30% powierzchni całkowitej budynku mieszkalnego i nie więcej niż 50m²;
- 4) obowiązują nieprzekraczalne linie zabudowy zgodnie z przebiegiem na rysunku planu miejscowego;
- 5) dopuszcza się budowę kondygnacji podziemnych;
- 6) ustala się wskaźniki nadziemnej intensywności zabudowy:
 - a) minimalny: 0,0,
 - b) maksymalny: 1,2;

- 7) ustala się maksymalny udział powierzchni zabudowy: 0,50;
- 8) ustala się minimalny udział powierzchni biologicznie czynnej: 0,40;
- 9) ustala się wysokość zabudowy:
- a) budynki mieszkalne: maksymalnie 9m,
 - b) budynki niemieszkalne: maksymalnie 12m, z zastrzeżeniem lit. c,
 - c) wolnostojące garaże: maksymalnie 7m,
 - d) budowle: maksymalnie 9m, z wyłączeniem wiat i altan, dla których maksymalną wysokość ustala się na 5m, z zastrzeżeniem ustaleń § 6 pkt 5 lit a;
- 10) ustala się zasady kształtowania dachów:
- a) budynki mieszkalne: dachy symetryczne, dwuspadowe, o kącie nachylenia od 38° do 45°, kryte dachówką ceramiczną lub cementową w kolorze ceglastym matowym, z zastrzeżeniem lit. b,
 - b) budynki gospodarcze i inwentarskie:
 - do 4m: dopuszcza się dachy płaskie o dowolnym pokryciu dachu - ich kolorystyka nie może wyróżniać się w krajobrazie wsi lub dachy dwuspadowe o kącie nachylenia w przedziale od 20° do 45°, kryte dachówką ceramiczną lub dachówką cementową lub blachodachówką - w kolorze ceglastym, matowym; budynki takie powinny być sytuowane w głębi działki,
 - powyżej 4m: dachy symetryczne, dwuspadowe, o kącie nachylenia w przedziale od 35° do 45°, kryte dachówką ceramiczną, dachówką cementową lub blachodachówką w kolorze ceglastym, matowym;
- 11) odległość pomiędzy ścianami zewnętrznymi budynków mieszkalnych usytuowanych na jednej działce budowlanej nie może być mniejsza niż 20m;
- 12) odległość budynków od komunikacji drogowej wewnętrznej, o których mowa w §12 ust. 1 pkt 3, nie może być mniejsza niż 6m od granicy działki komunikacji drogowej wewnętrznej i/lub krawędzi jezdni komunikacji drogowej wewnętrznej, przy czym nie dotyczy to dróg będących dojazdami realizowanymi w ramach zagospodarowania działki budowlanej, które:
- a) są dojazdami tylko do jednego budynku mieszkalnego,
 - b) nie są dojazdami do innych istniejących działek budowlanych;
- 13) ustala się wskaźniki:
- a) co najmniej 1000m² powierzchni działki budowlanej na 1 lokal mieszkalny w zabudowie mieszkaniowej jednorodzinnej wolnostojącej, z zastrzeżeniem lit. c,
 - b) co najmniej 1500m² powierzchni działki na 1 lokal mieszkalny w zabudowie zagrodowej,
 - c) dla istniejących przed wejściem w życie niniejszego planu działek budowlanych w zabudowie mieszkaniowej jednorodzinnej o powierzchni mniejszej niż 1000m² ustala się wskaźnik co najmniej 500m² powierzchni działki budowlanej na jeden lokal mieszkalny.
4. Na terenach, o których mowa w ust. 1 powierzchnia nowo wydzielanych działek budowlanych nie może być mniejsza niż:
- 1) 1000m² dla jednego budynku mieszkalnego jednorodzinnego wolnostojącego;
 - 2) dla zabudowy zagrodowej zgodnie z przepisami odrębnymi.

§ 20. 1. Wyznacza się tereny zabudowy mieszkaniowej jednorodzinnej wolnostojącej oznaczone na rysunku planu miejscowego symbolami od **1MNW-ZP** do **5MNW-ZP**, dla których ustala się:

- 1) przeznaczenie podstawowe:
 - a) zabudowa mieszkaniowa jednorodzinna wolnostojąca,
 - b) zieleni urządzona;
- 2) przeznaczenie uzupełniające:

- a) usługi (usługi gastronomii, usługi handlu detalicznego, usługi edukacji, usługi zdrowia i pomocy społecznej, usługi biurowe i administracji, usługi rzemieślnicze kategorii A) - z wykluczeniem: usług handlu hurtowego, usług handlu wielkopowierzchniowego, usług rzemieślniczych kategorii B, usług turystyki, usług kultu religijnego, usług nauki, usług bezpieczeństwa i porządku publicznego, usług sportu i rekreacji, usług kultury i rozrywki,
- b) komunikacja drogowa wewnętrzna,
- c) dystrybucyjna infrastruktura techniczna.

2. Na terenach, o których mowa w ust. 1 obowiązują następujące zasady ochrony i kształtowania ładu przestrzennego, kształtowania zabudowy oraz wskaźniki zagospodarowania terenu:

- 1) dopuszcza się lokalizowanie usług wyłącznie w lokalach użytkowych budynku mieszkalnego;
- 2) w przypadku wprowadzenia usług edukacji, ich powierzchnia całkowita nie może przekroczyć 30% powierzchni całkowitej budynku mieszkalnego i nie więcej niż 150m²;
- 3) w przypadku wprowadzenia usług innych niż usługi edukacji, ich powierzchnia całkowita nie może przekroczyć 30% powierzchni całkowitej budynku mieszkalnego i nie więcej niż 50m²;
- 4) obowiązują nieprzekraczalne linie zabudowy zgodnie z przebiegiem na rysunku planu miejscowego;
- 5) dopuszcza się budowę kondygnacji podziemnych;
- 6) ustala się wskaźniki nadziemnej intensywności zabudowy:
 - a) minimalny: 0,0,
 - b) maksymalny: 0,40;
- 7) ustala się maksymalny udział powierzchni zabudowy: 0,10;
- 8) ustala się minimalny udział powierzchni biologicznie czynnej: 0,60;
- 9) ustala się wysokość zabudowy:
 - a) wysokość budynków: maksymalnie 12m, z zastrzeżeniem lit. b,
 - b) wysokość wolnostojących budynków gospodarczych i garaży: maksymalnie 7m,
 - c) budowle: maksymalnie 15m, z wyłączeniem wiat i altan, dla których maksymalną wysokość ustala się na 5m, z zastrzeżeniem ustaleń § 6 pkt 5 lit b i pkt 6;
- 10) ustala się zasady kształtowania dachów:
 - a) dopuszcza się stosowanie dowolnych form dachów,
 - b) dla dachów stromych należy stosować symetryczny układ połaci dachowych,
 - c) symetrię dachu dla budynków wielobryłowych należy zapewnić w odniesieniu do całej bryły budynku lub odrębnie dla poszczególnych brył budynku (względem ich kalenic);
- 11) odległość pomiędzy ścianami zewnętrznymi budynków mieszkalnych usytuowanych na jednej działce budowlanej nie może być mniejsza niż 20m;
- 12) odległość budynków od komunikacji drogowej wewnętrznej, o których mowa w §12 ust. 1 pkt 3, nie może być mniejsza niż 6m od granicy działki komunikacji drogowej wewnętrznej i/lub krawędzi jezdni komunikacji drogowej wewnętrznej, przy czym nie dotyczy to dróg będących dojazdami realizowanymi w ramach zagospodarowania działki budowlanej, które:
 - a) są dojazdami tylko do jednego budynku mieszkalnego,
 - b) nie są dojazdami do innych istniejących działek budowlanych;
- 13) ustala się wskaźnik co najmniej 3000m² powierzchni działki budowlanej na jeden lokal mieszkalny;
- 14) ustala się realizację pasa zieleni izolacyjnej w ramach funkcji podstawowej zgodnie z rysunkiem planu miejscowego, w którym należy zrealizować nasadzenia drzew i krzewów, w tym zimozielonych, stanowiących co najmniej 70% powierzchni tej strefy zieleni.

3. Na terenach, o których mowa w ust. 1 powierzchnia nowo wydzielanych działek budowlanych nie może być mniejsza niż 3000m² dla jednego budynku mieszkalnego jednorodzinnego wolnostojącego.

§ 21. 1. Wyznacza się tereny zabudowy mieszkaniowej wielorodzinnej oznaczone na rysunku planu miejscowego symbolami od **1MW** do **3MW**, dla których ustala się:

- 1) przeznaczenie podstawowe: zabudowa mieszkaniowa wielorodzinna;
- 2) przeznaczenie uzupełniające:
 - a) usługi (usługi gastronomii, usługi handlu detalicznego, usługi edukacji, usługi zdrowia i pomocy społecznej, usługi biurowe i administracji, usługi rzemieślnicze kategorii A) - z wykluczeniem: usług handlu hurtowego, usług handlu wielkopowierzchniowego, usług rzemieślniczych kategorii B, usług turystyki, usług kultu religijnego, usług nauki, usług bezpieczeństwa i porządku publicznego, usług sportu i rekreacji, usług kultury i rozrywki,
 - b) komunikacja drogowa wewnętrzna,
 - c) dystrybucyjna infrastruktura techniczna,
 - d) zieleń urządzona.

2. Na terenach, o których mowa w ust. 1 obowiązują następujące zasady ochrony i kształtowania ładu przestrzennego, kształtowania zabudowy oraz wskaźniki zagospodarowania terenu:

- 1) dopuszcza się lokalizowanie usług w lokalach użytkowych budynku mieszkalnego, w pomieszczeniach dobudowanych lub w wolnostojących budynkach usługowych;
- 2) w przypadku wprowadzenia usług edukacji, ich powierzchnia całkowita nie może przekroczyć 30% powierzchni całkowitej budynku mieszkalnego i nie może być większa niż 150m²;
- 3) w przypadku wprowadzenia usług innych niż usługi edukacji, ich powierzchnia całkowita nie może przekroczyć 30% powierzchni całkowitej budynku mieszkalnego i nie może być większa niż 50m²;
- 4) obowiązują nieprzekraczalne linie zabudowy zgodnie z przebiegiem na rysunku planu miejscowego;
- 5) dopuszcza się budowę kondygnacji podziemnych;
- 6) ustala się wskaźniki nadziemnej intensywności zabudowy:
 - a) minimalny: 0,0,
 - b) maksymalny: 1,6;
- 7) ustala się maksymalny udział powierzchni zabudowy: 0,60;
- 8) ustala się minimalny udział powierzchni biologicznie czynnej: 0,25;
- 9) ustala się wysokość zabudowy:
 - a) wysokość budynków: maksymalnie 9m, z zastrzeżeniem lit. b,
 - b) wysokość wolnostojących budynków gospodarczych i garaży: maksymalnie 7m,
 - c) wysokość budowli: maksymalnie 9m, z wyłączeniem wiat i altan, dla których maksymalną wysokość ustala się na 5m, z zastrzeżeniem ustaleń § 6 pkt 5 lit a;
- 10) ustala się zasady kształtowania dachów: dachy symetryczne, dwuspadowe, o kącie nachylenia od 38° do 45°, kryte dachówką ceramiczną lub cementową w kolorze ceglastym matowym;
- 11) ustala się wskaźnik: co najmniej 150m² powierzchni działki budowlanej na 1 lokal mieszkalny w budynku mieszkalnym wielorodzinnym.

3. Powierzchnia nowo wydzielanych działek budowlanych nie może być mniejsza niż 1500m² dla jednego budynku mieszkalnego w zabudowie wielorodzinnej.

§ 22. 1. Wyznacza się teren usług oznaczony na rysunku planu miejscowego symbolem **1U**, dla którego ustala się:

- 1) przeznaczenie podstawowe: usługi (usługi gastronomii, usługi handlu detalicznego, usługi edukacji, usługi zdrowia i pomocy społecznej, usługi sportu i rekreacji, usługi kultury i rozrywki, usługi kultu religijnego,

usługi biurowe i administracji, usługi rzemieślnicze kategorii A) – z wykluczeniem: usług handlu hurtowego, usług handlu wielkopowierzchniowego, usług rzemieślniczych kategorii B, usług turystyki, usług nauki, usług bezpieczeństwa i porządku publicznego;

2) przeznaczenie uzupełniające:

- a) komunikacja drogowa wewnętrzna,
- b) dystrybucyjna infrastruktura techniczna,
- c) zieleń urządzona.

2. Na terenie, o którym mowa w ust. 1 obowiązują następujące zasady ochrony i kształtowania ładu przestrzennego, kształtowania zabudowy oraz wskaźniki zagospodarowania terenu:

- 1) obowiązują nieprzekraczalne linie zabudowy zgodnie z przebiegiem na rysunku planu miejscowego;
- 2) dopuszcza się budowę kondygnacji podziemnych;
- 3) ustala się wskaźniki nadziemnej intensywności zabudowy:
 - a) minimalny: 0,0,
 - b) maksymalny: 1,0;
- 4) ustala się maksymalny udział powierzchni zabudowy: 0,50;
- 5) ustala się minimalny udział powierzchni biologicznie czynnej: 0,30,
- 6) ustala się wysokość zabudowy:
 - a) wysokość budynków: maksymalnie 12m, z zastrzeżeniem lit. c i d,
 - b) wysokość wolnostojących budynków gospodarczych i garaży: maksymalnie 7m,
 - c) wysokość obiektu usług kultu religijnego (kościół) realizowanego na terenie 1U nie może przekroczyć 20m,
 - d) wysokość budowli: maksymalnie 15m, z wyłączeniem wiat i altan, dla których maksymalną wysokość ustala się na 5m, z zastrzeżeniem ustaleń § 6 pkt 5 lit b i pkt. 6;
- 7) ustala się zasady kształtowania dachów:
 - a) dachy dwuspadowe lub wielospadowe o symetrycznym układzie połaci dachowych o kącie nachylenia w przedziale od 25° do 45°, kryte dachówką, blachodachówką lub blachą na rąbek stojący, z wyłączeniem gontu papowego i papy, w kolorach: ceglastym, brązowym, szarym lub czarnym,
 - b) symetrię dachu dla budynków wielobryłowych należy zapewnić w odniesieniu do całej bryły budynku lub odrębnie dla poszczególnych brył budynku względem ich kalenic.

3. Na terenie, o którym mowa w ust. 1 powierzchnia nowo wydzielanych działek budowlanych pod zabudowę usługową nie może być mniejsza niż 2000m².

§ 23. 1. Wyznacza się teren edukacji oznaczony na rysunku planu miejscowego symbolem **1UE**, dla którego ustala się:

1) przeznaczenie podstawowe: usługi edukacji;

2) przeznaczenie uzupełniające:

- a) usługi (usługi nauki, usługi gastronomii, usługi zdrowia i pomocy społecznej, usługi biurowe i administracji, usługi sportu i rekreacji, usługi kultury i rozrywki) – z wykluczeniem: usług handlu detalicznego, usług handlu hurtowego, usług handlu wielkopowierzchniowego, usług rzemieślniczych kategorii B, usług rzemieślniczych kategorii A, usług turystyki, usług kultu religijnego, usług bezpieczeństwa i porządku publicznego),
- b) komunikacja drogowa wewnętrzna,
- c) dystrybucyjna infrastruktura techniczna,
- d) zieleń urządzona.

2. Na terenie, o którym mowa w ust. 1 obowiązują następujące zasady ochrony i kształtowania ładu przestrzennego, kształtowania zabudowy oraz wskaźniki zagospodarowania terenu:

- 1) obowiązują nieprzekraczalne linie zabudowy zgodnie z przebiegiem na rysunku planu miejscowego;
- 2) dopuszcza się budowę kondygnacji podziemnych;
- 3) ustala się wskaźniki nadziemnej intensywności zabudowy:
 - a) minimalny 0,0,
 - b) maksymalny 0,30;
- 4) ustala się maksymalny udział powierzchni zabudowy: 0,30;
- 5) ustala się minimalny udział powierzchni biologicznie czynnej: 0,25;
- 6) ustala się wysokość zabudowy:
 - a) wysokość budynków: maksymalnie 12m,
 - b) wysokość budowli: maksymalnie 15m, z wyłączeniem wiat i altan, dla których maksymalną wysokość ustala się na 5m, z zastrzeżeniem ustaleń § 6 pkt 5 lit b i pkt.6;
- 7) ustala się zasady kształtowania dachów:
 - a) dopuszcza się stosowanie dowolnych form dachów,
 - b) dla dachów stromych, o kącie nachylenia połaci dachowych większym niż 20° należy stosować pokrycie dachów dachówką lub blachodachówką w kolorze ceglastym, brązowym lub grafitowym, z wyłączeniem dachówki bitumicznej.

§ 24. 1. Wyznacza się teren usług sportu i rekreacji lub usług kultury i rozrywki oznaczony na rysunku planu miejscowego symbolem **1US-UK**, dla którego ustala się:

- 1) przeznaczenie podstawowe:
 - a) usługi sportu i rekreacji,
 - b) usługi kultury i rozrywki;
- 2) przeznaczenie uzupełniające:
 - a) komunikacja drogowa wewnętrzna,
 - b) dystrybucyjna infrastruktura techniczna,
 - c) zieleń urządzona.

2. Na terenie, o którym mowa w ust. 1 obowiązują następujące zasady ochrony i kształtowania ładu przestrzennego, kształtowania zabudowy oraz wskaźniki zagospodarowania terenu:

- 1) obowiązują nieprzekraczalne linie zabudowy zgodnie z przebiegiem na rysunku planu miejscowego;
- 2) dopuszcza się budowę kondygnacji podziemnych;
- 3) ustala się wskaźniki nadziemnej intensywności zabudowy: minimalny 0,0, maksymalny 0,30;
- 4) ustala się maksymalny udział powierzchni zabudowy: 0,30;
- 5) ustala się minimalny udział powierzchni biologicznie czynnej: 0,25;
- 6) ustala się wysokość zabudowy:
 - a) wysokość budynków: maksymalnie 12m, z zastrzeżeniem lit. c,
 - b) wysokość wolnostojących budynków gospodarczych i garaży: maksymalnie 7m,
 - c) wysokość budowli: maksymalnie 15m, z wyłączeniem wiat i altan, dla których maksymalną wysokość ustala się na 5m, z zastrzeżeniem ustaleń § 6 pkt 5 lit b i pkt 6;
- 7) ustala się zasady kształtowania dachów:

- a) dachy symetryczne, dwuspadowe lub wielospadowe, o kącie nachylenia w przedziale od 25° do 45°, kryte dachówką, blachodachówką lub blachą na rąbek stojący, z wyłączeniem gontu papowego i papy, w kolorach: ceglastym, brązowym, szarym lub czarnym,
- b) symetrię dachu dla budynków wielobryłowych należy zapewnić w odniesieniu do całej bryły budynku lub odrębnie dla poszczególnych brył budynku względem ich kalenic,
- c) dopuszczalne kąty nachylenia połaci dachowych, o których mowa w lit. b i c nie dotyczą:
 - lukarn, ganków, werand, wykuszy, ryzalitów, świetlików, okien dachowych, zadaszeń wejść do budynków oraz innych podobnych elementów dachu budynku, a także tarasów, balkonów, z zastrzeżeniem lit. e,
 - wolnostojących lub dobudowanych do bryły budynku: wiat, budynków gospodarczych i garaży,
- d) suma powierzchni tarasów, balkonów oraz powierzchni wszystkich elementów dachu niespełniających ustaleń, o których mowa w lit. b i c nie może być większa niż 35% mierzonej w rzucie poziomym powierzchni dachu budynku.

§ 25. 1. Wyznacza się tereny usług edukacji lub usług sportu i rekreacji lub usług kultury i rozrywki oznaczone na rysunku planu miejscowego symbolami od 1UE-US-UK do 4UE-US-UK, dla których ustala się:

1) przeznaczenie podstawowe:

- a) usługi edukacji,
- b) usługi sportu i rekreacji,
- c) usługi kultury i rozrywki;

2) przeznaczenie uzupełniające:

- a) komunikacja drogowa wewnętrzna,
- b) dystrybucyjna infrastruktura techniczna,
- c) zieleń urządzona.

2. Na terenach, o których mowa w ust. 1 obowiązują następujące zasady ochrony i kształtowania ładu przestrzennego, kształtowania zabudowy oraz wskaźniki zagospodarowania terenu:

- 1) obowiązują nieprzekraczalne linie zabudowy zgodnie z przebiegiem na rysunku planu miejscowego;
- 2) dopuszcza się budowę kondygnacji podziemnych;
- 3) ustala się wskaźniki nadziemnej intensywności zabudowy:
 - a) minimalny 0,0,
 - b) maksymalny 0,30;
- 4) ustala się maksymalny udział powierzchni zabudowy: 0,30;
- 5) ustala się minimalny udział powierzchni biologicznie czynnej: 0,25;
- 6) ustala się wysokość zabudowy:
 - a) wysokość budynków: maksymalnie 12m, z zastrzeżeniem lit. b,
 - b) wysokość wolnostojących budynków gospodarczych i garaży: maksymalnie 7m,
 - c) wysokość budowli: maksymalnie 15m, z wyłączeniem wiat i altan, dla których maksymalną wysokość ustala się na 5m, z zastrzeżeniem ustaleń § 6 pkt 5 lit b i pkt 6;
- 7) ustala się zasady kształtowania dachów:
 - a) dachy symetryczne, dwuspadowe lub wielospadowe, o kącie nachylenia w przedziale od 25° do 45°, kryte dachówką, blachodachówką lub blachą na rąbek stojący, z wyłączeniem gontu papowego i papy, w kolorach: ceglastym, brązowym, szarym lub czarnym,
 - b) symetrię dachu dla budynków wielobryłowych należy zapewnić w odniesieniu do całej bryły budynku lub odrębnie dla poszczególnych brył budynku względem ich kalenic,

c) dopuszczalne kąty nachylenia połaci dachowych, o których mowa w lit. b i c nie dotyczą:

- lukarn, ganków, werand, wykuszy, ryzalitów, świetlików, okien dachowych, zadaszeń wejść do budynków oraz innych podobnych elementów dachu budynku, a także tarasów, balkonów, z zastrzeżeniem lit. e,
- wolnostojących lub dobudowanych do bryły budynku: wiat, budynków gospodarczych i garaży,

d) suma powierzchni tarasów, balkonów oraz powierzchni wszystkich elementów dachu niespełniających ustaleń, o których mowa w lit. b i c nie może być większa niż 35% mierzonej w rzucie poziomym powierzchni dachu budynku.

§ 26. 1. Wyznacza się tereny drogi lokalnej oznaczone na rysunku planu miejscowego symbolami od **1KDL** do **6KDL**, dla których ustala się:

- 1) przeznaczenie podstawowe: teren komunikacji drogowej publicznej - droga lokalna;
- 2) przeznaczenie uzupełniające:
 - a) dystrybucyjna infrastruktura techniczna,
 - b) zieleń urządzona;
- 3) zasady modernizacji, rozbudowy i budowy systemów komunikacji: szerokość w liniach rozgraniczających zgodnie z rysunkiem planu miejscowego.

2. Część terenu 3KDL, na której znajduje się zabytkowa aleja dębowo-klonowa jest objęta ochroną konserwatorską - obowiązują ustalenia § 8 pkt 6.

§ 27. Wyznacza się tereny dróg dojazdowych oznaczonych na rysunku planu miejscowego symbolami od **1KDD** do **14KDD**, dla których ustala się:

- 1) przeznaczenie podstawowe: teren komunikacji drogowej publicznej - droga dojazdowa;
- 2) przeznaczenie uzupełniające:
 - a) dystrybucyjna infrastruktura techniczna,
 - b) zieleń urządzona;
- 3) zasady modernizacji, rozbudowy i budowy systemów komunikacji: szerokość w liniach rozgraniczających zgodnie z rysunkiem planu miejscowego.

§ 28. Wyznacza się tereny komunikacji drogowej wewnętrznej oznaczone na rysunku planu miejscowego symbolami od **1KR** do **14KR**, dla których ustala się:

- 1) przeznaczenie podstawowe: tereny komunikacji drogowej wewnętrznej;
- 2) przeznaczenie uzupełniające:
 - a) dystrybucyjna infrastruktura techniczna,
 - b) zieleń urządzona;
- 3) zasady modernizacji, rozbudowy i budowy systemów komunikacji: szerokość w liniach rozgraniczających zgodnie z rysunkiem planu miejscowego.

§ 29. Wyznacza się tereny komunikacji pieszo-rowerowej oznaczone na rysunku planu miejscowego symbolami **1KP** i **2KP**, dla których ustala się:

- 1) przeznaczenie podstawowe: teren komunikacji pieszo-rowerowej;
- 2) przeznaczenie uzupełniające:
 - a) dystrybucyjna infrastruktura techniczna,
 - b) zieleń urządzona;
- 3) zasady modernizacji, rozbudowy i budowy systemów komunikacji: szerokość w liniach rozgraniczających zgodnie z rysunkiem planu miejscowego.

§ 30. 1. Wyznacza się tereny elektroenergetyki oznaczone na rysunku planu miejscowego symbolami **1IE** i **2IE**, dla których ustala się:

- 1) przeznaczenie podstawowe: elektroenergetyka;
- 2) przeznaczenie uzupełniające:
 - a) dystrybucyjna infrastruktura techniczna,
 - b) zieleń urządzona.

2. Na terenach, o których mowa w ust. 1 obowiązują następujące zasady ochrony i kształtowania ładu przestrzennego, kształtowania zabudowy oraz wskaźniki zagospodarowania terenu:

- 1) ustala się wskaźniki nadziemnej intensywności zabudowy:
 - a) minimalny: 0,0,
 - b) maksymalny: 1,0;
- 2) ustala się maksymalny udział powierzchni zabudowy: 1,0;
- 3) minimalny udział powierzchni biologicznie czynnej: 0,0;
- 4) ustala się wysokość zabudowy: maksymalnie 9m, z zastrzeżeniem § 6 pkt 5 i 6;
- 5) ustala się zasady kształtowania dachów: dopuszcza się stosowanie dowolnych form dachów;
- 6) dopuszcza się sytuowanie budynków zwróconych ścianą bez otworów okiennych lub drzwiowych w stronę granicy z sąsiednią działką budowlaną, w odległości 1,5m od tej granicy lub bezpośrednio przy tej granicy.

§ 31. 1. Wyznacza się teren telekomunikacji oznaczony na rysunku planu miejscowego symbolem **1IT**, dla którego ustala się:

- 1) przeznaczenie podstawowe: teren telekomunikacji;
- 2) przeznaczenie uzupełniające:
 - a) dystrybucyjna infrastruktura techniczna,
 - b) zieleń urządzona.

2. Na terenie, o którym mowa w ust. 1 obowiązują następujące zasady ochrony i kształtowania ładu przestrzennego, kształtowania zabudowy oraz wskaźniki zagospodarowania terenu:

- 1) ustala się wskaźniki nadziemnej intensywności zabudowy:
 - a) minimalny: 0,0,
 - b) maksymalny: 1,0;
- 2) ustala się maksymalny udział powierzchni zabudowy: 1,0;
- 3) minimalny udział powierzchni biologicznie czynnej: 0,0;
- 4) ustala się wysokość zabudowy: maksymalnie 9m, z zastrzeżeniem § 6 pkt 5 lit. a;
- 5) zasady kształtowania dachów: dachy o dowolnej geometrii i rodzajach pokrycia;
- 6) dopuszcza się sytuowanie budynków zwróconych ścianą bez otworów okiennych lub drzwiowych w stronę granicy z sąsiednią działką budowlaną, w odległości 1,5m od tej granicy lub bezpośrednio przy tej granicy.

§ 32. 1. Wyznacza się tereny pompowni ścieków oznaczone na rysunku planu miejscowego symbolami od **1IKP** do **4IKP**, dla których ustala się:

- 1) przeznaczenie podstawowe: teren kanalizacji – pompownia ścieków;
- 2) przeznaczenie uzupełniające:
 - a) dystrybucyjna infrastruktura techniczna,
 - b) zieleń urządzona.

2. Na terenach, o których mowa w ust. 1 obowiązują następujące zasady ochrony i kształtowania ładu przestrzennego, kształtowania zabudowy oraz wskaźniki zagospodarowania terenu:

- 1) ustala się wskaźniki nadziemnej intensywności zabudowy:
 - a) minimalny: 0,0,
 - b) maksymalny: 1,0;
- 2) ustala się maksymalny udział powierzchni zabudowy: 1,0;
- 3) minimalny udział powierzchni biologicznie czynnej: 0,0;
- 4) ustala się wysokość zabudowy: maksymalnie 9m, z zastrzeżeniem § 6 pkt 5 lit a i b oraz pkt 6;
- 5) zasady kształtowania dachów:
 - a) na terenach 1IKP, 3IKP i 4IKP: dopuszcza się stosowanie dowolnych form dachów,
 - b) na terenie 2IKP: dachy symetryczne, dwuspadowe, o kącie nachylenia w przedziale od 38° a 45°, pokrycie dachu z dachówki ceramicznej w kolorze ceglastym matowym;
- 6) dopuszcza się sytuowanie budynków zwróconych ścianą bez otworów okiennych lub drzwiowych w stronę granicy z sąsiednią działką budowlaną, w odległości 1,5m od tej granicy lub bezpośrednio przy tej granicy.

3. Teren 2IKP znajduje się w strefie „B” ochrony konserwatorskiej historycznego układu ruralistycznego - obowiązują ustalenia § 8 pkt 3.

§ 33. Wyznacza się tereny rolnictwa z zakazem zabudowy oznaczone na rysunku planu miejscowego symbolami od **1RN** do **6RN**, dla których ustala się:

- 1) przeznaczenie podstawowe: tereny rolnictwa z zakazem zabudowy;
- 2) przeznaczenie uzupełniające:
 - a) dystrybucyjna infrastruktura techniczna, z zastrzeżeniem zgodności z przepisami odrębnymi w zakresie ochrony gruntów rolnych i leśnych,
 - b) urządzenia wodne związane z melioracjami lub ochroną przeciwpowodziową na warunkach określonych w przepisach odrębnych;
- 3) ustala się zakaz lokalizacji budynków.

§ 34. 1. Wyznacza się tereny zabudowy zagrodowej oznaczone na rysunku planu miejscowego symbolami od **1RZM** do **8RZM**, dla których ustala się:

- 1) przeznaczenie podstawowe: zabudowa zagrodowa;
- 2) przeznaczenie uzupełniające:
 - a) komunikacja drogowa wewnętrzna,
 - b) dystrybucyjna infrastruktura techniczna.

2. Na terenach, o których mowa w ust. 1 ustala się:

- 1) zakaz działalności związanej z peletowaniem słomy;
- 2) zakaz trwałego składowania surowców i materiałów masowych;
- 3) zakaz stosowania wolnostojących, nieosłoniętych blaszanych silosów - dopuszczalne są wolnostojące silosy obudowane materiałem elewacyjnym;
- 4) zakaz przechowywania i magazynowania ścieków, składowania i utylizacji odpadów komunalnych i niebezpiecznych;
- 5) zakaz lokalizowania obiektów hodowlanych o obsadzie większej niż:
 - a) dla koni i źrebaków: 1,2 Dużej Jednostki Przeliczeniowej (DJP),
 - b) dla krów, buhajów, jałówek i cieląt: 2 Duże Jednostki Przeliczeniowe (DJP),
 - c) dla kóz, jeleni i danieli: 1,5 Dużej Jednostki Przeliczeniowej (DJP),

- d) dla knurów, macior, warchlaków i prosiąt: 2 Duże Jednostki Przeliczeniowe (DJP),
- e) dla tryków, owiec, jagniąt i jarlaków: 1 Dużą Jednostkę Przeliczeniową (DJP),
- f) dla lisów, jenotów, norek, tchórzy, nutrii i szynszyli: 0,1 Dużej Jednostki Przeliczeniowej (DJP),
- g) dla kur, kaczek, gęsi, indyków, strusi, perlic, przepiórek i gołębi: 0,2 Dużej Jednostki Przeliczeniowej (DJP),
- h) dla psów: 0,5 Dużej Jednostki Przeliczeniowej (DJP),
- i) dla królików: 0,2 Dużej Jednostki Przeliczeniowej (DJP),
- j) dla innych nie wymienionych wyżej zwierząt: 0,1 Dużej Jednostki Przeliczeniowej (DJP).

3. Na terenach, o których mowa w ust. 1 obowiązują następujące zasady ochrony i kształtowania ładu przestrzennego, kształtowania zabudowy oraz wskaźniki zagospodarowania terenu:

- 1) obowiązują nieprzekraczalne linie zabudowy zgodnie z przebiegiem na rysunku planu miejscowego;
- 2) dopuszcza się budowę kondygnacji podziemnych;
- 3) ustala się wskaźniki nadziemnej intensywności zabudowy:
 - a) minimalny: 0,0,
 - b) maksymalny: 0,50;
- 4) ustala się maksymalny udział powierzchni zabudowy: 0,30;
- 5) ustala się minimalny udział powierzchni biologicznie czynnej: 0,50;
- 6) ustala się wysokość zabudowy:
 - a) budynki mieszkalne: maksymalnie 9m,
 - b) budynki niemieszkalne: maksymalnie 12m, z zastrzeżeniem lit. c,
 - c) wolnostojące garaże: maksymalnie 7m,
 - d) budowle: maksymalnie 9m, z wyłączeniem wiat i altan, dla których maksymalną wysokość ustala się na 5m, z zastrzeżeniem ustaleń § 6 pkt 5 lit a;
- 7) ustala się zasady kształtowania dachów:
 - a) budynki w granicach strefy „B” ochrony konserwatorskiej historycznego układu ruralistycznego: dachy symetryczne, dwuspadowe, o kącie nachylenia od 38° do 45°, kryte dachówką ceramiczną lub cementową w kolorze ceglastym matowym, z zastrzeżeniem lit. b,
 - b) budynki gospodarcze i inwentarskie w granicach strefy „B” ochrony konserwatorskiej historycznego układu ruralistycznego:
 - do 4m: dopuszcza się dachy płaskie o dowolnym pokryciu dachu - ich kolorystyka nie może wyróżniać się w krajobrazie wsi lub dachy dwuspadowe o kącie nachylenia w przedziale od 20° do 45°, kryte dachówką ceramiczną lub dachówką cementową lub blachodachówką - w kolorze ceglastym, matowym; budynki takie powinny być sytuowane w głębi działki,
 - powyżej 4m: dachy symetryczne, dwuspadowe, o kącie nachylenia w przedziale od 35° do 45°, kryte dachówką ceramiczną, dachówką cementową lub blachodachówką w kolorze ceglastym, matowym,
 - c) budynki poza granicą strefy „B” ochrony konserwatorskiej historycznego układu ruralistycznego: dachy symetryczne, dwuspadowe lub wielospadowe o kącie nachylenia od 25° do 45°, kryte dachówką, blachodachówką lub blachą na rąbek stojący, z wyłączeniem gontu papowego i papy, w kolorach: ceglastym, brązowym, szarym lub czarnym, z zastrzeżeniem lit. d,
 - d) symetrię dachu dla budynków wielobryłowych należy zapewnić w odniesieniu do całej bryły budynku lub odrębnie dla poszczególnych brył budynku względem ich kalenic,
 - e) dopuszczalne kąty nachylenia połaci dachowych, o których mowa w lit. c nie dotyczą:

- lukarn, ganków, werand, wykuszy, ryzalitów, świetlików, okien dachowych, zadaszeń wejść do budynków oraz innych podobnych elementów dachu budynku, a także tarasów, balkonów, z zastrzeżeniem lit. f,
- wolnostojących lub dobudowanych do bryły budynku: wiat, budynków gospodarczych i garaży,
- f) suma powierzchni tarasów, balkonów oraz powierzchni wszystkich elementów dachu niespełniających ustaleń, o których mowa w lit. c nie może być większa niż 35% mierzonej w rzucie poziomym powierzchni dachu budynku;
- 8) odległość pomiędzy ścianami zewnętrznymi budynków mieszkalnych usytuowanych na jednej działce budowlanej nie może być mniejsza niż 20m;
- 9) odległość budynków od komunikacji drogowej wewnętrznej, o których mowa w §12 ust. 1 pkt 3, nie może być mniejsza niż 6m od granicy działki komunikacji drogowej wewnętrznej i/lub krawędzi jezdni komunikacji drogowej wewnętrznej, przy czym nie dotyczy to dróg będących dojazdami realizowanymi w ramach zagospodarowania działki budowlanej, które:
 - a) są dojazdami tylko do jednego budynku mieszkalnego,
 - b) nie są dojazdami do innych istniejących działek budowlanych;
- 10) ustala się wskaźnik co najmniej:
 - a) dla terenu 1RZM 1500m² powierzchni działki na 1 lokal mieszkalny w zabudowie zagrodowej,
 - b) dla pozostałych terenów 3000m² powierzchni działki na 1 lokal mieszkalny w zabudowie zagrodowej.

§ 35. 1. Wyznacza się tereny wód powierzchniowych śródlądowych oznaczone na rysunku planu miejscowego symbolami od **1WS** do **7WS**, dla których ustala się:

- 1) przeznaczenie podstawowe: wody powierzchniowe śródlądowe;
- 2) przeznaczenie uzupełniające:
 - a) dystrybucyjna infrastruktura techniczna, z zastrzeżeniem zgodności z przepisami odrębnymi w zakresie ochrony gruntów rolnych i leśnych,
 - b) urządzenia wodne związane z melioracjami lub ochroną przeciwpowodziową na warunkach określonych w przepisach odrębnych;
- 3) dopuszcza się zarurowanie odcinków rowów melioracyjnych, zgodnie z przepisami odrębnymi;

2. Część terenu 1WS znajduje się w strefie „B” ochrony konserwatorskiej historycznego układu ruralistycznego - obowiązują ustalenia § 8 pkt 3.

§ 36. Wyznacza się tereny lasu oznaczone na rysunku planu miejscowego symbolami od **1L** do **6L** dla których ustala się:

- 1) przeznaczenie podstawowe: teren lasu;
- 2) przeznaczenie uzupełniające:
 - a) dystrybucyjna infrastruktura techniczna, z zastrzeżeniem zgodności z przepisami odrębnymi w zakresie ochrony gruntów rolnych i leśnych,
 - b) urządzenia wodne związane z melioracjami lub ochroną przeciwpowodziową na warunkach określonych w przepisach odrębnych;
- 3) ustala się zakaz lokalizacji budynków.

§ 37. Wyznacza się teren zieleni urządzonej oznaczony na rysunku planu miejscowego symbolem **1ZP**, dla którego ustala się:

- 1) przeznaczenie podstawowe: zieleni urządzonej;
- 2) przeznaczenie uzupełniające:
 - a) dystrybucyjna infrastruktura techniczna,
 - b) urządzenia wodne związane z melioracjami, na warunkach określonych w przepisach odrębnych;

3) ustala się zakaz lokalizacji budynków.

§ 38. Wyznacza się teren zieleni urządzonej niskiej oznaczony na rysunku planu miejscowego symbolem **1ZPN**, dla którego ustala się:

- 1) przeznaczenie podstawowe: zieleń urządzona niska;
- 2) przeznaczenie uzupełniające:
 - a) komunikacja pieszo-rowerowa,
 - b) dystrybucyjna infrastruktura techniczna, z zastrzeżeniem zgodności z przepisami odrębnymi w zakresie ochrony gruntów rolnych i leśnych;
- 3) ustala się zakaz lokalizacji zabudowy.

§ 39. Wyznacza się tereny niesklasyfikowane – drogi dojazdowe do gruntów rolnych, oznaczone na rysunku planu symbolami od **1N** do **3N**, dla których ustala się:

- 1) przeznaczenie podstawowe: drogi dojazdowe do gruntów rolnych;
- 2) przeznaczenie uzupełniające: dystrybucyjna infrastruktura techniczna, z zastrzeżeniem zgodności z przepisami odrębnymi w zakresie ochrony gruntów rolnych i leśnych;
- 3) szerokość w liniach rozgraniczających: zgodnie z rysunkiem planu miejscowego.



Rozdział 4. Przepisy końcowe

§ 40. Wysokość stawki procentowej, na podstawie której ustala się opłatę, o której mowa w art. 36 ust 4 ustawy z dnia 27 marca 2003 r. o planowaniu i zagospodarowaniu przestrzennym, określa się na 30%.


§ 41. Wykonanie niniejszej uchwały powierza się Wójtowi Gminy Kobierzyce.

§ 42. Uchwała wchodzi w życie po upływie 14 dni od daty ogłoszenia w Dzienniku Urzędowym Województwa Dolnośląskiego.

RYSUNEK PLANU MIEJSCOWEGO

 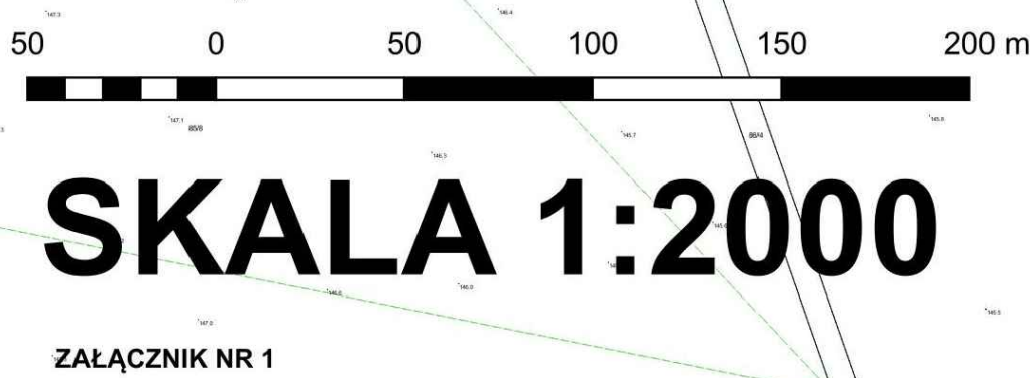

Wyrys ze studium uwarunkowań i kierunków zagospodarowania przestrzennego Gminy Kobierzyce uchwalonego uchwałą Rady Gminy Kobierzyce Nr XXII/413/2020 z dnia 21 sierpnia 2020r., zmienionego zarządzeniem zastępczym Wojewody Dolnośląskiego Nr 1/2023 z dnia 14 lutego 2023r.,

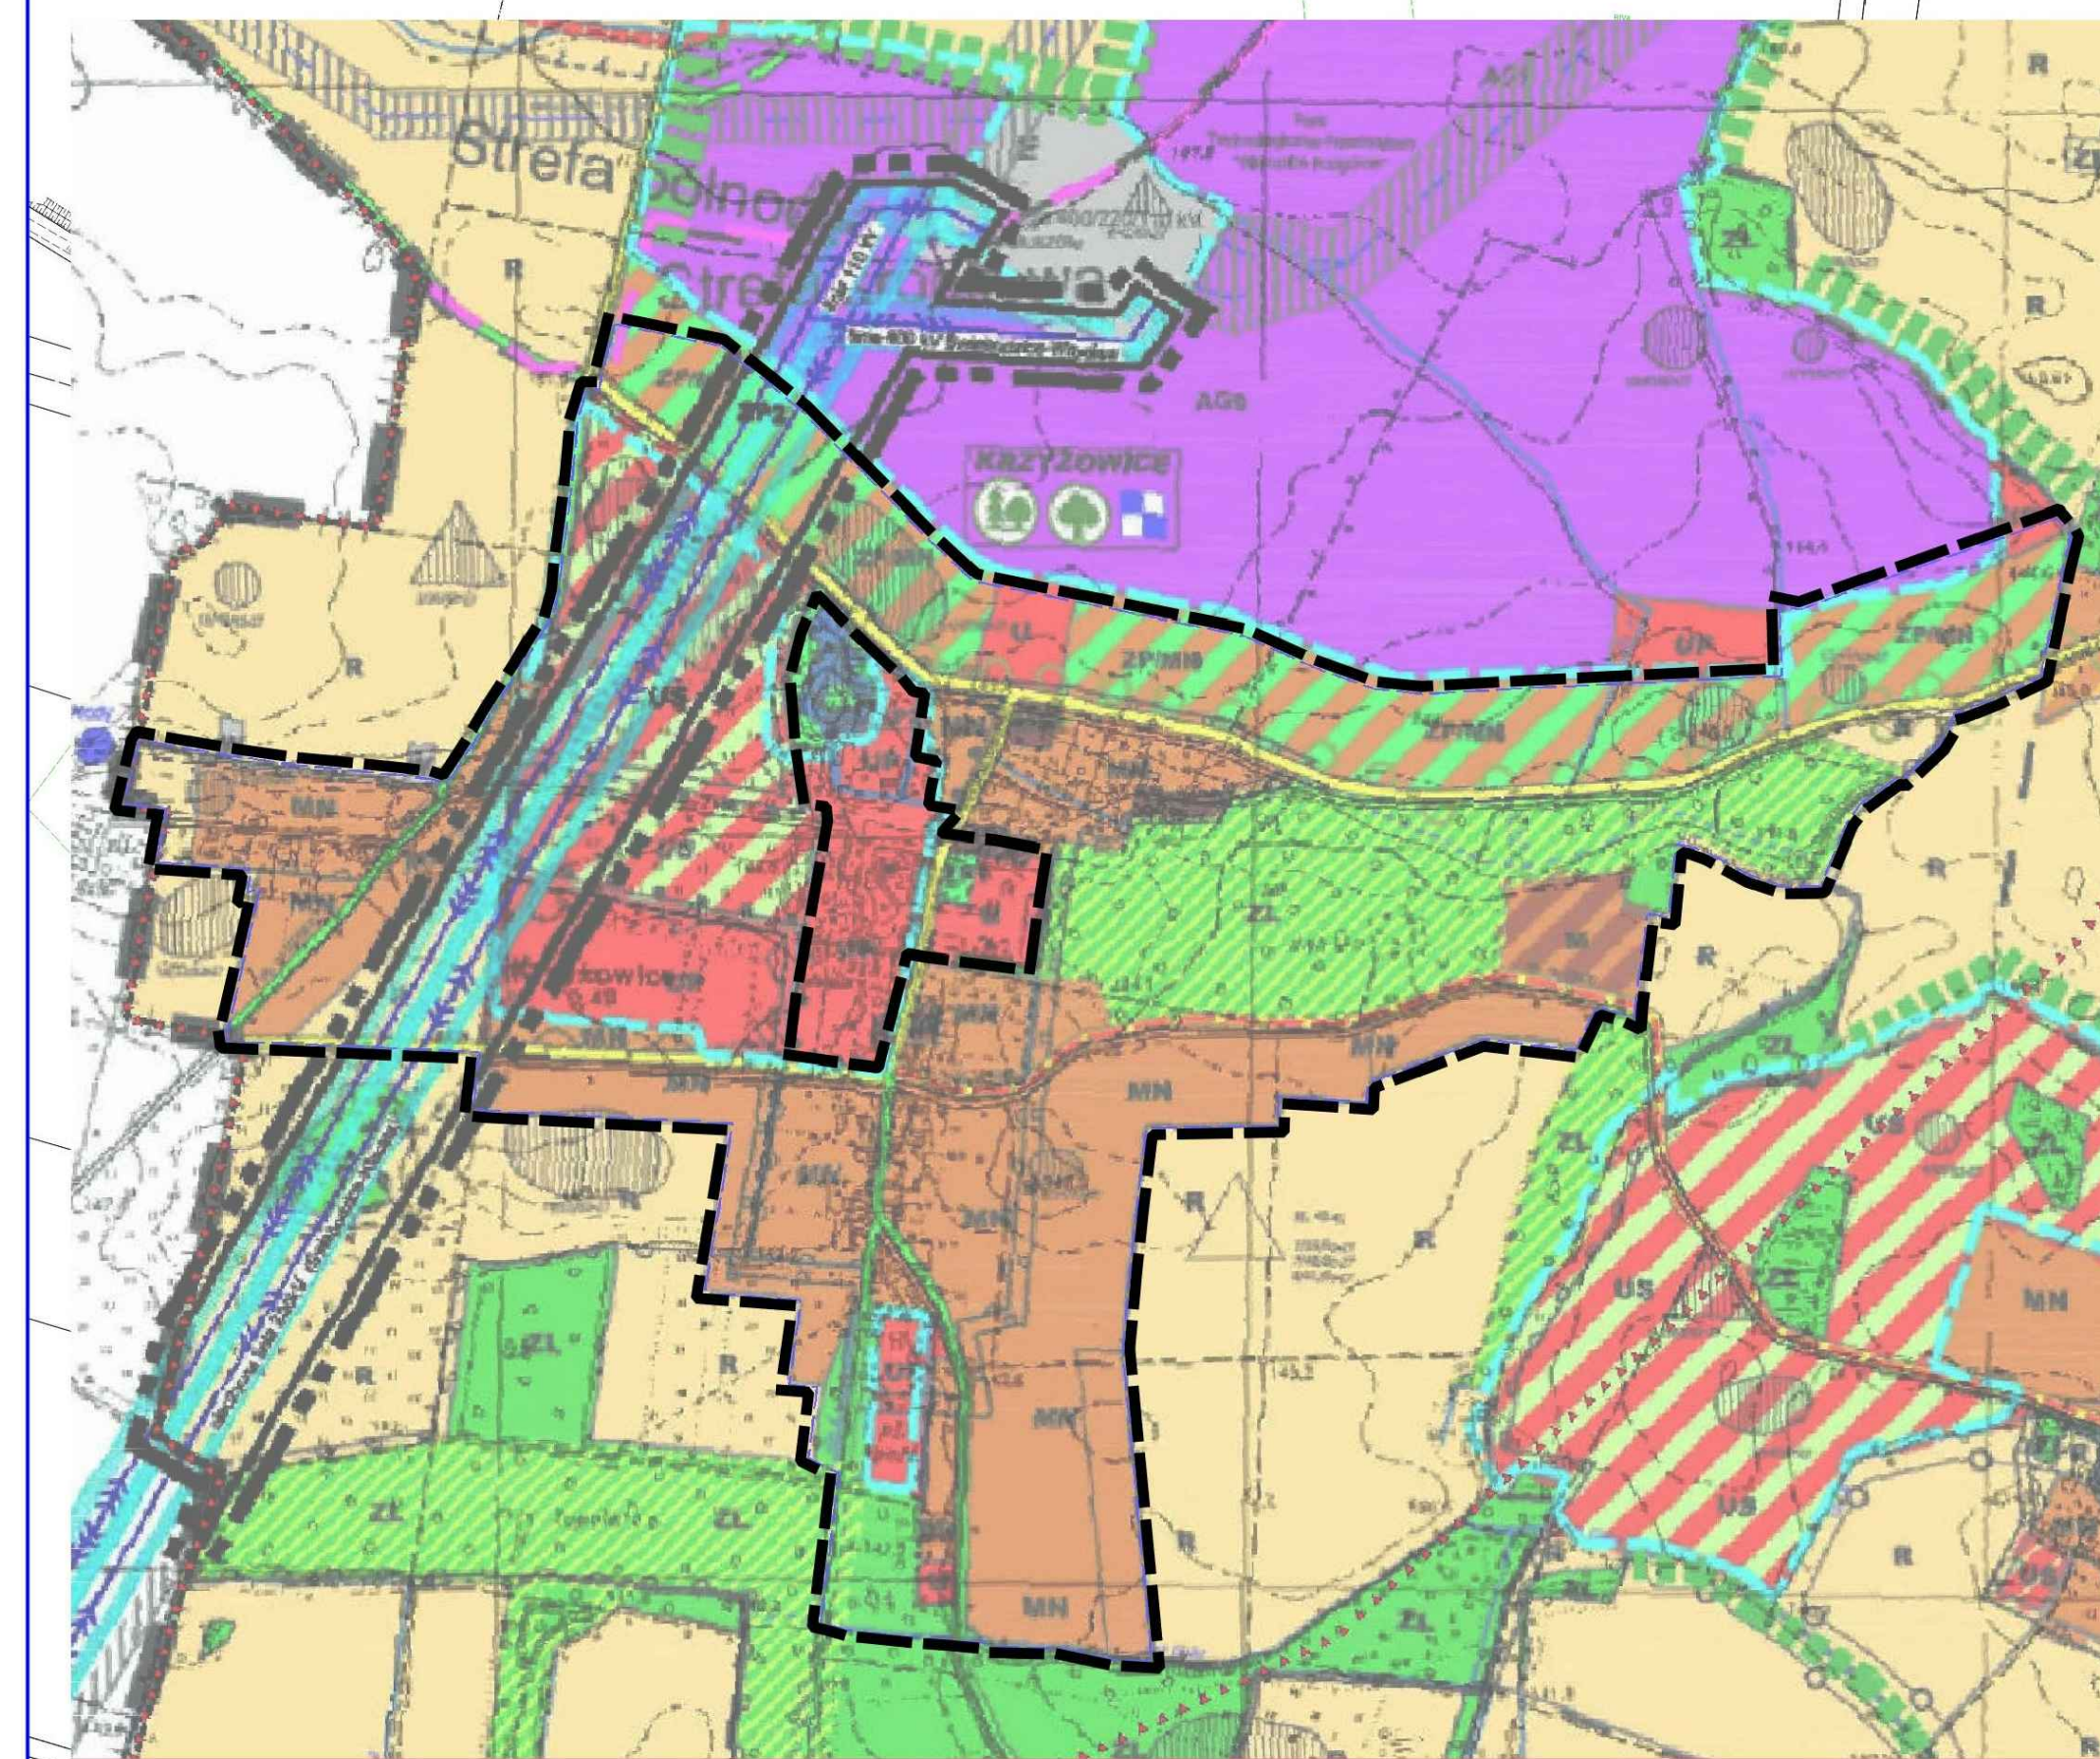[illegible]

LEGENDA	
	GRANICA OBSZARU OBJĘTEGO PLANEM MIEJSCOWYM
	LINIE ROZGRANICZAJĄCE TERENY O RÓŻNYM PRZEPISZCZENIU LUB RÓŻNYCH ZASADACH ZAGOSPODAROWANIA
	NIEPRZEKRZACZALNE LINIE ZABUDOWY
	25 — LINIA WYMIAROWA WRAZ Z WYMIAREM W METRACH
	TEREN ZABUDOWY MIESZKANIOWEJ JEDNORODZINNEJ WOLNOSTOJĄCEJ
	TEREN ZABUDOWY MIESZKANIOWEJ JEDNORODZINNEJ ŚLIZNACZEJ
	TEREN ZABUDOWY MIESZKANIOWEJ JEDNORODZINNEJ SZEREGOWEJ
	TEREN ZABUDOWY MIESZKANIOWEJ JEDNORODZINNEJ WOLNOSTOJĄCEJ LUB USŁUG
	TEREN ZABUDOWY MIESZKANIOWEJ JEDNORODZINNEJ WOLNOSTOJĄCEJ LUB USŁUG LUB ZABUDOWY ZAGRODOWEJ
	TEREN ZABUDOWY MIESZKANIOWEJ JEDNORODZINNEJ WOLNOSTOJĄCEJ LUB ZABUDOWY ZAGRODOWEJ
	TEREN ZABUDOWY MIESZKANIOWEJ JEDNORODZINNEJ WOLNOSTOJĄCEJ LUB ZIELENI URZĄDZONEJ
	TEREN ZABUDOWY MIESZKANIOWEJ WIELORODZINNEJ
	TEREN USŁUG
	TEREN USŁUG EDUKACJI
	TEREN USŁUG EDUKACJI LUB USŁUG SPORTU I REKREACJI LUB USŁUG KULTURY I ROZRYWKI
	TEREN USŁUG SPORTU I REKREACJI LUB USŁUG KULTURY I ROZRYWKI
	TEREN DROGI LOKALNEJ
	TEREN DROGI DOJAZDOWEJ
	TEREN KOMUNIKACJI DROGOWEJ WEWNĘTRZNEJ
	TEREN KOMUNIKACJI PIESZO-ROWEROWEJ
	TEREN ELEKTROENERGETYKI
	TEREN TELEKOMUNIKACJI
	TEREN POMPOWNI SCIEKÓW
	TEREN ROLNICTWA Z ZAKAZEM ZABUDOWY
	TEREN ZABUDOWY ZAGRODOWEJ
	TEREN WÓD POWIERZCHNIOWYCH SRÓDLĄDOWYCH
	TEREN LASU
	TEREN ZIELENI URZĄDZONEJ
	TEREN ZIELENI URZĄDZONEJ NISKIEJ
	TEREN NIESKLASYFIKOWANY - DROGA DOJAZDOWA DO GRUNTÓW ROLNYCH
	ZIELEŃ W RAMACH FUNKCJI PODSTAWOWEJ
	STREFA "A" ŚCIEŚLEJ OCHRONY KONSERWATORSKIEJ
	STREFA "B" OCHRONY KONSERWATORSKIEJ HISTORYCZNEGO UKŁADU RURALISTYCZNEGO, OBEJMUJĄCA HISTORYCZNY UKŁAD RURALISTYCZNY TOŻSAMY Z TERENEM UJĘTYM W GMINNEJ EWIDENCJI ZABYTKÓW
	STREFA "C" OCHRONY KONSERWATORSKIEJ "OWY" ZABYTKÓW ARCHEOLOGICZNYCH, TOŻSAMY Z OBSZAREM OCHRONY ZABYTKÓW ARCHEOLOGICZNYCH UJĘTYCH W GMINNEJ EWIDENCJI ZABYTKÓW
	OBSZAR WPISANY DO REJESTRU ZABYTKÓW
	OBIEKT UJĘTY W GMINNEJ EWIDENCJI ZABYTKÓW
	OBSZAR UJĘTY W GMINNEJ EWIDENCJI ZABYTKÓW
	STANOWISKO ARCHEOLOGICZNE WRAZ Z NUMEREM AZP
	ZABYTEKOWA ALFA DEBOWA - KLONOWA
	STREFA TECHNOLOGICZNA OD ISTNIEJĄCEJ NAPIOWIERZNEJ PRZESYŁOWEJ LINII ELEKTROENERGETYCZNEJ NAJWYŻSZYCH NAPIĘC 400kV RELACJI ŚWIEBODZICE - WROCŁAW
	STREFA TECHNOLOGICZNA OD ISTNIEJĄCEJ NAPIOWIERZNEJ LINII ELEKTROENERGETYCZNEJ 500kV
	POMNIKI PRZYRODY - DĘBY SZYPUŁKOWE (QUERCUS ROBUR)
	ISTNIEJĄCA NAPIOWIERZNA PRZESYŁOWA LINIA ELEKTROENERGETYCZNA NAJWYŻSZYCH NAPIĘC 400kV RELACJI ŚWIEBODZICE - WROCŁAW
	ISTNIEJĄCA NAPIOWIERZNA LINIA ELEKTROENERGETYCZNA 500kV
	OBSZAR OBJĘTY PLANEM MIEJSCOWYM LEŻY W ZASIĘGU ZBIORNIKA WÓD PODZIEMNYCH NR319 "PROCHOWICE - ŚRÓDĄ ŚLĄSKA"

UCHWAŁA O PRZYSTAPIENIU NR XLVI/871/2023
z dnia 24 lutego 2023 r.
M. PRA. NUMERYCZNA Z DNIA 24.10.2024r. UKŁAD
Licencja nr TN.430.3561.2024_0223_P

E70a

Załącznik nr 2 do uchwały nr .../.../2026

RADY GMINY KOBIERZYCE

z dnia.....2026 r.

ROZSTRZYGNIĘCIE
o sposobie rozpatrzenia uwag wniesionych do projektu miejscowego planu zagospodarowania
przestrzennego wsi Krzyżowice – część A

Ze względu na brak uwag wniesionych do projektu planu podczas wyłożenia do publicznego wglądu Rada Gminy Kobierzyce nie dokonuje rozstrzygnięć wynikających z art. 20 ust. 1 ustawy z dnia 27 marca 2003r. o planowaniu i zagospodarowaniu przestrzennym (t.j. Dz. U. z 2026r. poz. 538) w związku z art. 67 ust 3 ustawy z dnia 7 lipca 2023 r. o zmianie ustawy o planowaniu i zagospodarowaniu przestrzennym oraz niektórych innych ustaw (Dz. U. z 2023 r., poz. 1688).

Załącznik nr 3 do uchwały nr .../.../2026

RADY GMINY KOBIERZYCE

z dnia.....2026 r.

ROZSTRZYGNIECIE

o sposobie realizacji, zapisanych w miejscowym planie miejscowego zagospodarowania przestrzennego wsi Krzyżowice – część A inwestycji z zakresu infrastruktury technicznej, które należą do zadań własnych gminy oraz zasadach ich finansowania, zgodnie z przepisami o finansach publicznych

1. Zgodnie z ustaleniami planu zawartymi w treści uchwały ustala się realizację inwestycji z zakresu infrastruktury technicznej należących do zadań własnych gminy, polegających na rozbudowie sieci wodociągowej i sieci kanalizacyjnej oraz budowie dróg dojazdowych.
2. Realizacja inwestycji zostanie sfinansowana z dochodów własnych gminy bądź innych źródeł finansowania przewidzianych przepisami o finansach publicznych.

Załącznik nr 4 do uchwały nr .../.../2026

RADY GMINY KOBIERZYCE

z dnia.....2026 r.

**Dane przestrzenne, o których mowa w art. 67a ust. 2 ustawy z dnia 27 marca 2003 roku
o planowaniu i zagospodarowaniu przestrzennym**

Plik GML.

UZASADNIENIE

1. Projekt miejscowego planu zagospodarowania przestrzennego wsi Krzyżowice – część A sporządzony został na podstawie uchwały Nr XLVI/871/2023 Rady Gminy Kobierzycy z dnia 24 lutego 2023r. w sprawie przystąpienia do sporządzania miejscowego planu zagospodarowania przestrzennego wsi Krzyżowice.
2. Projekt planu obejmuje środkową, zurbanizowaną część obrębu Krzyżowice wraz z częścią przyległych gruntów rolnych, o łącznej powierzchni ok. 175ha.
3. Projekt planu miejscowego zgodnie z uchwałą Nr XLVI/871/2023 Rady Gminy Kobierzycy z dnia 24 lutego 2023r. obejmuje obszar zurbanizowany wsi Krzyżowice, o łącznej powierzchni ok. 175ha. W celu szybszego uchwalenia części obszaru wsi Krzyżowice, dla której planowane są inwestycje publiczne istotne dla lokalnej społeczności wyodrębniono część A o powierzchni ok. 161,70ha. Pozostały obszar określony został jako część B, zajmującą powierzchnię ok. 13,30ha.
4. W granicach obszaru objętego planem miejscowym obowiązują ustalenia:
 - 1) miejscowego planu zagospodarowania przestrzennego wsi Krzyżowice uchwalonego uchwałą nr XLVI/870/2023 Rady Gminy Kobierzycy z dnia 24 lutego 2023 r., opublikowaną w Dzienniku Urzędowym Województwa Dolnośląskiego z dnia 27 kwietnia 2023r., poz. 2735,
 - 2) miejscowego planu zagospodarowania przestrzennego obszaru położonego przy ul. Ogrodowej w południowo-środkowej części wsi Krzyżowice uchwalonego uchwałą nr LIII/1066/2024 Rady Gminy Kobierzycy z dnia 21 marca 2024 r., opublikowaną w Dzienniku Urzędowym Województwa Dolnośląskiego z dnia 10 kwietnia 2024r., poz. 2313.
5. Projekt planu miejscowego nie narusza studium uwarunkowań i kierunków zagospodarowania przestrzennego Gminy Kobierzycy uchwalonego uchwałą Rady Gminy Kobierzycy Nr XXI/413/2020 z dnia 21 sierpnia 2020r., zmienionego zarządzeniem zastępczym Wojewody Dolnośląskiego Nr 1/2023 z dnia 14 lutego 2023r. i został sporządzony na mapie pozyskanej z państwowego zasobu geodezyjnego (mapa numeryczna układ współrzędnych 2000 strefa 6, licencja nr TN.430.3061.2024_0223_P).
6. Projekt miejscowego planu zagospodarowania przestrzennego wsi Krzyżowice poddany został procedurze formalno-prawnej określonej w art. 17 ustawy z dnia 27 marca 2003r. o planowaniu i zagospodarowaniu przestrzennym (Dz. U. z 2026r. poz. 538 ze zm.) oraz w ustawie z dnia 3 października 2008r. o udostępnianiu informacji o środowisku i jego ochronie, udziale społeczeństwa w ochronie środowiska oraz o ocenach oddziaływania na środowisko (Dz. U. z 2026r., poz. 670) zakres opracowania jest zgodny z rozporządzeniem Ministra Rozwoju i Technologii z dnia 17 grudnia 2021 r. w sprawie wymaganego zakresu projektu miejscowego planu zagospodarowania przestrzennego (Dz. U. z 2021 r., poz. 2404).
7. Zgodnie z art. 67 ust 3 pkt 4 ustawy z dnia 7 lipca 2023 r. o zmianie ustawy o planowaniu i zagospodarowaniu przestrzennym oraz niektórych innych ustaw (Dz. U. z 2023 r., poz. 1688) procedura planistyczna sporządzania projektu miejscowego planu zagospodarowania przestrzennego wsi Krzyżowice – część A została przeprowadzona zgodnie z dotychczasowym brzmieniem, sprzed 24 września 2023 r., ustawy z dnia 27 marca 2003 r. o planowaniu i zagospodarowaniu przestrzennym (Dz. U. z 2026 r., poz. 538 ze zm.) ponieważ postępowanie zostało wszczęte i niezakończone przed dniem wejścia w życie ustawy z dnia 7 lipca 2023 r. o zmianie ustawy o planowaniu i zagospodarowaniu przestrzennym oraz niektórych innych ustaw.
8. Projekt miejscowego planu zagospodarowania przestrzennego wsi Krzyżowice uzyskał opinie i uzgodnienia wymagane zgodnie z treścią art. 17 ust 6 ustawy z dnia 27 marca 2003r. o planowaniu i zagospodarowaniu przestrzennym (Dz. U. z 2026r. poz. 538 ze zm.). Ze względu na brak wstępowania takiej problematyki projekt planu miejscowego nie wymagał zaopiniowania w zakresie: lokalizacji nowych zakładów o zwiększonym lub dużym ryzyku wystąpienia poważnych awarii, o których mowa w art. 250 ust. 5 i 7 ustawy z dnia 27 kwietnia 2001 r. – Prawo ochrony środowiska, istniejących zakładów o zwiększonym lub dużym ryzyku wystąpienia poważnych awarii oraz rozmieszczenia obszarów przestrzeni publicznej i terenów zabudowy mieszkaniowej w sąsiedztwie zakładów o zwiększonym lub dużym ryzyku wystąpienia poważnych awarii, w przypadku gdy te inwestycje, obszary lub tereny zwiększają ryzyko lub skutki poważnych awarii, terenów zagrożonych osuwaniem się mas ziemnych, w zakresie sposobu zagospodarowania gruntów leżących w odległości nie większej niż: 25 m od osi napowietrznej linii elektroenergetycznej najwyższych napięć, w przypadku gdy napięcie znamionowe tej linii elektroenergetycznej wynosi 220 kV, 40 m od osi napowietrznej linii elektroenergetycznej

najwyższych napięć, w przypadku gdy napięcie znamionowe tej linii elektroenergetycznej przekracza 220 kV, lecz jest nie większe niż 400 kV, 25 m od osi linii kablowej HVDC 450 kV oraz żyły powrotnej, w zakresie terenów leżących w odległości nie większej niż 20 m od osi istniejącego rurociągu przesyłowego dalekosiężnego służącego do transportu ropy naftowej lub produktów naftowych; ani dokonania uzgodnień w zakresie: sposobu zagospodarowania obszarów kolejowych i terenów przyległych do obszarów kolejowych, wpływu na bezpieczeństwo ruchu kolejowego lub rozwój sieci kolejowych linii kolejowej o znaczeniu państwowym, lokalizacji inwestycji i inwestycji towarzyszących oraz obszaru otoczenia Centralnego Portu Komunikacyjnego, zagospodarowania pasa technicznego, pasa ochronnego oraz morskich portów i przystani, zagospodarowania terenów górniczych, zagospodarowania obszarów ochrony uzdrowiskowej.

9. Sposób realizacji wymogów wynikających z art. 1 ust. 2–4 ustawy o planowaniu i zagospodarowaniu przestrzennym:

- 1) wymagania ładu przestrzennego, w tym urbanistyki i architektury: ustalenia planu miejscowego adaptują ustalenia obowiązującego obecnie planu miejscowego wprowadzając zmiany w zakresie: zmiany wskaźnika minimalnej powierzchni działki przypadającej na 1 lokal mieszkalny w zabudowie jednorodzinnej na 1000m² oraz powiększenie terenów zabudowy mieszkaniowej jednorodzinnej w zakresie zgodnym ze studium uwarunkowań i kierunków zagospodarowania przestrzennego Gminy Kobierzyce. Ustalenia opracowanego projektu planu miejscowego uwzględniają wykształconą zwartą strukturę funkcjonalno-przestrzenną wsi Krzyżowice.
- 2) walory architektoniczne i krajobrazowe: ustalenia planu miejscowego uwzględniają walory architektoniczne i krajobrazowe obszaru objętego planem oraz nawiązują do ustaleń obowiązujących dotychczas miejscowych planów zagospodarowania przestrzennego w odniesieniu do zasad i wskaźników kształtowania zabudowy.
- 3) wymagania ochrony środowiska, w tym gospodarowania wodami i ochrony gruntów rolnych i leśnych:
 - a) ustalenia planu miejscowego wprowadzają wymagania w zakresie ochrony wód gruntowych i powierzchniowych przed zanieczyszczeniami, w tym budowy systemu kanalizacji sanitarnej,
 - b) ustalenia planu miejscowego uwzględniają wymagania ochrony gruntów rolnych i leśnych przed zmianą przeznaczenia na cele nierolnicze przez wykorzystanie uzyskanych dotychczas zgód na zmianę przeznaczenia gruntów rolnych na cele nierolnicze oraz gruntów budowlanych i gruntów niższych klas bonitacyjnych;
 - c) do projektu planu miejscowego uzyskano dodatkową zgodę na zmianę przeznaczenia gruntów rolnych na cele nierolnicze dla areału 1,6637ha gruntów rolnych decyzją Ministra Rolnictwa i Rozwoju Wsi z dnia 10 czerwca 2026r.
- 4) wymagania ochrony dziedzictwa kulturowego i zabytków oraz dóbr kultury współczesnej: ustalenia planu miejscowego uwzględniają wymagania ochrony dziedzictwa kulturowego i zabytków przez wyznaczenie strefy „A” ścisłej ochrony konserwatorskiej, strefy „B” ochrony konserwatorskiej zabytkowego układu ruralistycznego oraz przez określenie zasad obowiązujących w odniesieniu do ochrony obiektów wpisanych do rejestru i ewidencji zabytków oraz zabytków archeologicznych (strefa ochrony konserwatorskiej „OW” dla ochrony zabytków archeologicznych oraz stanowisk archeologicznych).
- 5) wymagania ochrony zdrowia oraz bezpieczeństwa ludzi i mienia, także potrzeby osób ze szczególnymi potrzebami, o których mowa w ustawie z dnia 19 lipca 2019 r. o zapewnianiu dostępności osobom ze szczególnymi potrzebami (Dz. U. z 2022 r. poz. 2240 oraz z 2024 r. poz. 731):
 - a) w planie określono wymagania w zakresie dopuszczalnego poziomu hałasu dla poszczególnych kategorii przeznaczenia terenów chronionych przed hałasem,
 - b) w planie określono wymagania w zakresie wyznaczania miejsc parkingowych przeznaczonych na parkowanie pojazdów zaopatrzonego w kartę parkingową,
 - c) plan nie wprowadza ustaleń mogących mieć negatywny wpływ na potrzeby osób niepełnosprawnych.
- 6) walory ekonomiczne przestrzeni: plan miejscowy uwzględnia walory ekonomiczne przestrzeni przez wykorzystanie ustaleń obowiązującego planu miejscowego oraz terenów znajdujących się w sąsiedztwie istniejących dróg publicznych i wewnętrznych oraz w zasięgu podstawowej infrastruktury technicznej.

- 7) prawo własności: plan miejscowy w maksymalnym stopniu uwzględnia prawo własności przez utrzymanie funkcji terenów zgodnie z obecnym użytkowaniem terenów oraz partycypację społeczną w trakcie sporządzania planu.
 - 8) potrzeby obronności i bezpieczeństwa państwa: plan miejscowy nie wprowadza ustaleń mogących mieć negatywny wpływ na potrzeby obronności i bezpieczeństwa państwa. W granicach obszaru objętego planem nie występują obiekty ani instalacje związane z obronnością i bezpieczeństwem państwa.
 - 9) potrzeby interesu publicznego: plan miejscowy uwzględnia potrzeby interesu publicznego przez zapewnienie warunków dostępności terenu do dróg publicznych oraz warunków realizacji podstawowej infrastruktury technicznej.
 - 10) potrzeby w zakresie rozwoju infrastruktury technicznej, w szczególności sieci szerokopasmowych: plan miejscowy uwzględnia potrzeby w zakresie rozwoju infrastruktury technicznej przez zapewnienie warunków realizacji podstawowej infrastruktury technicznej, w tym sieci szerokopasmowych.
 - 11) zapewnienie udziału społeczeństwa w pracach nad miejscowym planem zagospodarowania przestrzennego, zachowanie jawności i przejrzystości procedur planistycznych:
 - a) ogłoszenia prasowe o przystąpieniu do sporządzenia miejscowego planu zagospodarowania przestrzennego wsi Krzyżowice wraz ze strategiczną oceną oddziaływania na środowisko zostały zamieszczone w prasie lokalnej: „Gazeta Wrocławska” z dn. 18.11.2024r.
 - b) obwieszczenie o przystąpieniu do sporządzenia miejscowego planu zagospodarowania przestrzennego wsi Krzyżowice wraz ze strategiczną oceną oddziaływania na środowisko zostało wywieszone na tablicach ogłoszeń w dniach 18 listopada do 10 grudnia 2024r.
 - c) w terminie określonym w ww ogłoszeniu złożono 6 wniosków osób indywidualnych zgodnie z art. 17 ust. 1 ustawy z dnia 27 marca 2003r. o planowaniu i zagospodarowaniu przestrzennym (Dz. U. z 2026r. poz. 538 ze zm.),
 - d) wyłożenie do publicznego wglądu projektu miejscowego planu zagospodarowania przestrzennego wsi Krzyżowice – część A wraz z prognozą oddziaływania na środowisko miało miejsce w dniach od 13 lipca do 3 sierpnia 2026r., z terminem składania uwag do dnia 17 sierpnia 2026r. W trakcie wyłożenia, w dniu 22 lipca 2026 r. zorganizowana została dyskusja publiczna, podczas której nie zgłoszono żadnych uwag i wniosków do projektu miejscowego planu zagospodarowania przestrzennego ani do prognozy oddziaływania na środowisko sporządzonej do projektu miejscowego planu zagospodarowania przestrzennego. W wyznaczonym terminie, tj. od 13 lipca do 17 sierpnia 2026r r. nie złożono uwag do ustaleń projektu planu ani do prognozy oddziaływania na środowisko sporządzonej do projektu planu.
 - 12) potrzeby zapewnienia odpowiedniej ilości i jakości wody, do celów zaopatrzenia ludności: ustalenia planu w zakresie zaopatrzenia w wodę przewidują możliwość rozbudowy istniejącej sieci wodociągowej.
 - 13) ustalając przeznaczenie terenu lub określając potencjalny sposób zagospodarowania i korzystania z terenu, dokonano oceny wagi interesu publicznego i interesów prywatnych (w tym zgłaszanych w postaci wniosków i uwag, zmierzających do ochrony istniejącego stanu zagospodarowania terenu, jak i zmian w zakresie jego zagospodarowania). Na potrzeby opracowanego planu miejscowego uwzględnione zostały dostępne opracowania ekofizjograficzne oraz opracowane zostały prognozy: oddziaływania na środowisko oraz skutków finansowych uchwalenia planu miejscowego.
 - 14) struktura przestrzenna obszaru objętego planem miejscowym została ukształtowana z uwzględnieniem dążenia do minimalizowania transportochłonności układu przestrzennego;
 - 15) tereny zabudowy mieszkaniowej zostały wyznaczone w sposób umożliwiający maksymalne wykorzystanie publicznego transportu zbiorowego jako podstawowego środka transportu.
 - 16) rozwiązania przestrzenne planu miejscowego ułatwiają przemieszczanie się pieszych i rowerzystów;
 - 17) nowa zabudowa została wyznaczona w granicach obszaru o w pełni wykształconej zwartej strukturze funkcjonalno-przestrzennej, o bezpośrednim dostępie do sieci komunikacyjnej oraz najlepszym stopniem wyposażenia w sieci infrastruktury technicznej adekwatnych dla nowej, planowanej zabudowy
10. Zgodność z wynikami analizy, o której mowa w art. 32 ust. 1, wraz datą uchwały rady gminy, o której mowa w art. 32 ust. 2 ustawy z dnia 27 marca 2003 r. o planowaniu i zagospodarowaniu przestrzennym

(Dz. U. z 2026r. poz. 538 ze zm.) – zgodnie z uchwałą nr XIX/376/2020 Rady Gminy Kobierzyce z dnia 29 maja 2020r. w sprawie aktualności miejscowych planów zagospodarowania przestrzennego oraz studium uwarunkowań i kierunków zagospodarowania przestrzennego Gminy Kobierzyce dopuszcza się sporządzanie korekt i zmian obowiązujących planów miejscowych uwzględniając zmieniającą się sytuację społeczno-gospodarczą i potrzeby inwestorów.

11. Wpływ na finanse publiczne, w tym budżet gminy:

- 1) realizacja ustaleń planu miejscowego prawdopodobnie będzie dla gminy korzystna finansowo (NPV dodatnie). Warunkiem trafności prognozy jest spełnienie przyjętych wcześniej założeń w oparciu, o które została ona sporządzona.
- 2) wprowadzenie w życie ustaleń planu miejscowego powinno spowodować przyrost nowych powierzchni obiektów budowlanych, co w perspektywie czasowej pozwoli gminie uzyskać źródło stabilnych i długotrwałych wpływów z tytułu podatku od nieruchomości, które zazwyczaj są stosunkowo łatwe do egzekucji;
- 3) w pierwszych latach po wejście w życie planu głównym źródłem wpływów do budżetu gminy powinny być wpływy z tytułu opłat związanych z obrotem nieruchomościami (renta planistyczna i podatek od czynności cywilnoprawnych). Należy jednak pamiętać, że wpływy te mają charakter warunkowy (np. w przypadku opłaty planistycznej konieczne jest zbycie nieruchomości w okresie 5 lat od momentu uprawomocnienia się planu), więc ich poziom może być niższy od oczekiwań, a w skrajnym przypadku mogą one w ogóle nie wystąpić. Ponadto istotny wpływ na ich poziom będzie miała ogólna sytuacja ekonomiczna kraju oraz bezpośrednio z nią związana sytuacja na lokalnym rynku nieruchomości, co decyduje w największym stopniu o skłonności potencjalnych inwestorów do ponoszenia ryzyka inwestycyjnego.
- 4) po stronie wydatków z budżetu gminy (jako skutków finansowych uchwalenia nowego planu) główną pozycję mogą stanowić koszty rozbudowy komunalnej infrastruktury sieciowej w ramach uzupełnienia sieci już funkcjonujących (sieć wodociągowa) oraz sieci kanalizacyjnej (budowa nowej sieci).